

FISE

ALLESTIMENTI PER LA FIERA CAVALLI 2019

RELAZIONE ILLUSTRATIVA

Premessa

La Federazione Italiana Sport Equestri per il secondo anno consecutivo partecipa occupando il padiglione 5 alla Fiera Cavalli 2019 di Verona dal 7 al 10 novembre prossimi, e per questa occasione ha commissionato un progetto di allestimento qui descritto e meglio specificato nei computi metrici relativi allegati.

Il padiglione 5 è per circa metà occupato dal campo di gara e dalle tribune del pubblico che assieme alla struttura a ponteggio della terrazza ed altre strutture minori vengono realizzate dalla Fiera stessa (v. tav A0102F). Le restanti forniture di allestimento, arredi e grafica sono parte della relativa richiesta d'offerta.

Descrizione generale degli allestimenti e degli impianti

La fornitura di allestimento nelle tavole A0101F, A0201A e E da 1 a 7, è suddivisa in 5 blocchi:

1. n°4 Stand merchandising
2. n°5 Stand Espositori
3. n°2 Stand WEG, e ufficio FISE con pedana Palco
4. n°1 pedana stand FISE
5. n°1 pedana con terrazza FISE, BAR e Ristorante

Gli Stand 4x4 (blocchi 1-2) sono pensati delimitati su tre lati da pannelli tamburati dipinti o rivestiti di color marrone tipo legno e bordati da una fascia grigio chiaro di 5cm. Il quarto lato di ingresso è aperto e sormontato da tre pali tricolore come quelli degli ostacoli su cui è montata la targa dell'espositore. Il pavimento è in moquette di colore beige. Nel blocco 1 uno degli stand occupa due moduli con quello d'angolo chiuso da una parete con porta. Gli stand del blocco 2 sono dotati di un magazzino (3x1mt) chiudibile con porta provvista di serratura e maniglia, un tavolo e due sedie, tre faretti e una ciabatta, l'intero blocco è alimentato da un quadro di settore posizionato lungo la parete del padiglione.

Il Blocco 3 è formato da uno stand composto come i precedenti, un ufficio di 4x8mt con un magazzino 4x2mt chiudibile da una porta, 4 tavoli e 4 sedie. La parete esterna del blocco, rivestita dall'apposita grafica, funge da fondale per una pedana palco 8x8mt h. 50cm rivestita di moquette e contornata da gradini su 4 lati. Il palco è dotato di appositi arredi (v. lista arredi) ed è illuminato da una americana sospesa al soffitto e fornito di impianto audio Dex Sin con relativi microfoni e regia.

Il Blocco 4 è lo spazio istituzionale FISE ed è composto da una pedana 14x10mt h.30cm rivestita in moquette e bordata sui quattro lati da un gradino. Tre pareti composte da pannelli h.3mt delimitano da una parte lo spazio dedicato al CR Veneto e dall'altra un salotto dedicato agli incontri federali. Il salotto, i cui arredi sono elencati nella apposita lista, è delimitato su due lati da 5 pannelli in policarbonato montati su basi in legno dipinto grigio chiaro. Su una delle pareti è addossato il desk dell'accoglienza, alle cui spalle è prevista una grafica a parete che prosegue anche nell'area a salotto, mentre in alto è sospesa una americana circolare di supporto alle luci ed ad un tamburo con la grafica istituzionale. L'intero blocco è alimentato da un quadro posto sul pilastro del padiglione

adiacente sul fronte verso il campo allenamento.

Il Blocco 5 è un grande impalcato in ponteggio munito da scale e rampa per disabili fornito dall'ente Fiera. I parapetti sormontati da un corrimano in tavole di legno sono rivestiti internamente ed esternamente in tessuto di colore grigio chiaro mentre il pavimento è rivestito in moquette blu.

La Terrazza FISE è dotata di arredi (v. lista arredi), ai piedi della terrazza verso l'area del palcoscenico, è posizionato un monitor video di circa 2,5x1,5ml sospeso ad un portale a traliccio di circa 3x3,5mt. Ai piedi del monitor trovano posto tre "Corner" dotati di moquette ed appositi arredi (v. lista arredi).


La restante parte dell'impalcato verrà occupato ed allestito da un catering al quale andrà fornito l'allaccio elettrico completo di apposito quadro e l'allaccio idrico e di scarico da e fino al bar.

Il fronte della zona ristorante verso il campo di allenamento è occupato da una pannellatura che definisce le aree di servizio del ristorante


Produzione ed allestimenti di Grafica

Al momento il progetto grafico non è ancora definito, ma in via preliminare si prevede quanto segue:

- I campi gara e di allenamento sono perimetrati da una transennatura che verrà ricoperta da un banner lineare, sui due fronti nel campo gara e solo in esterno in quello di allenamento.
- Il Palco del blocco 3 è provvisto di un fondale grafico montato sui pannelli degli stand esistenti
- Lo stand istituzionale FISE è provvisto di un fondale grafico montato sulle pareti divisorie e di un Tamburo grafico sospeso sull'americana
- Gli stand hanno una targa in forex con il nome dell'espositore
- La pannellatura esterna dell'area di servizio al ristorante è provvista di una grafica lineare h.100cm.
- Le vetrate della segreteria di gara sono rivestite da una apposita grafica
- Le vetrate delle porte di accesso al padiglione sono rivestite dalla relativa grafica adesiva

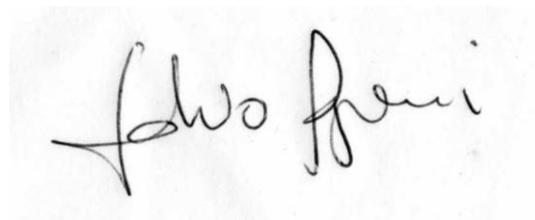A handwritten signature in black ink, reading "Fabio Fieni". The signature is written in a cursive, flowing style. The background is a light, textured grey.

Roma 04 settembre 2019

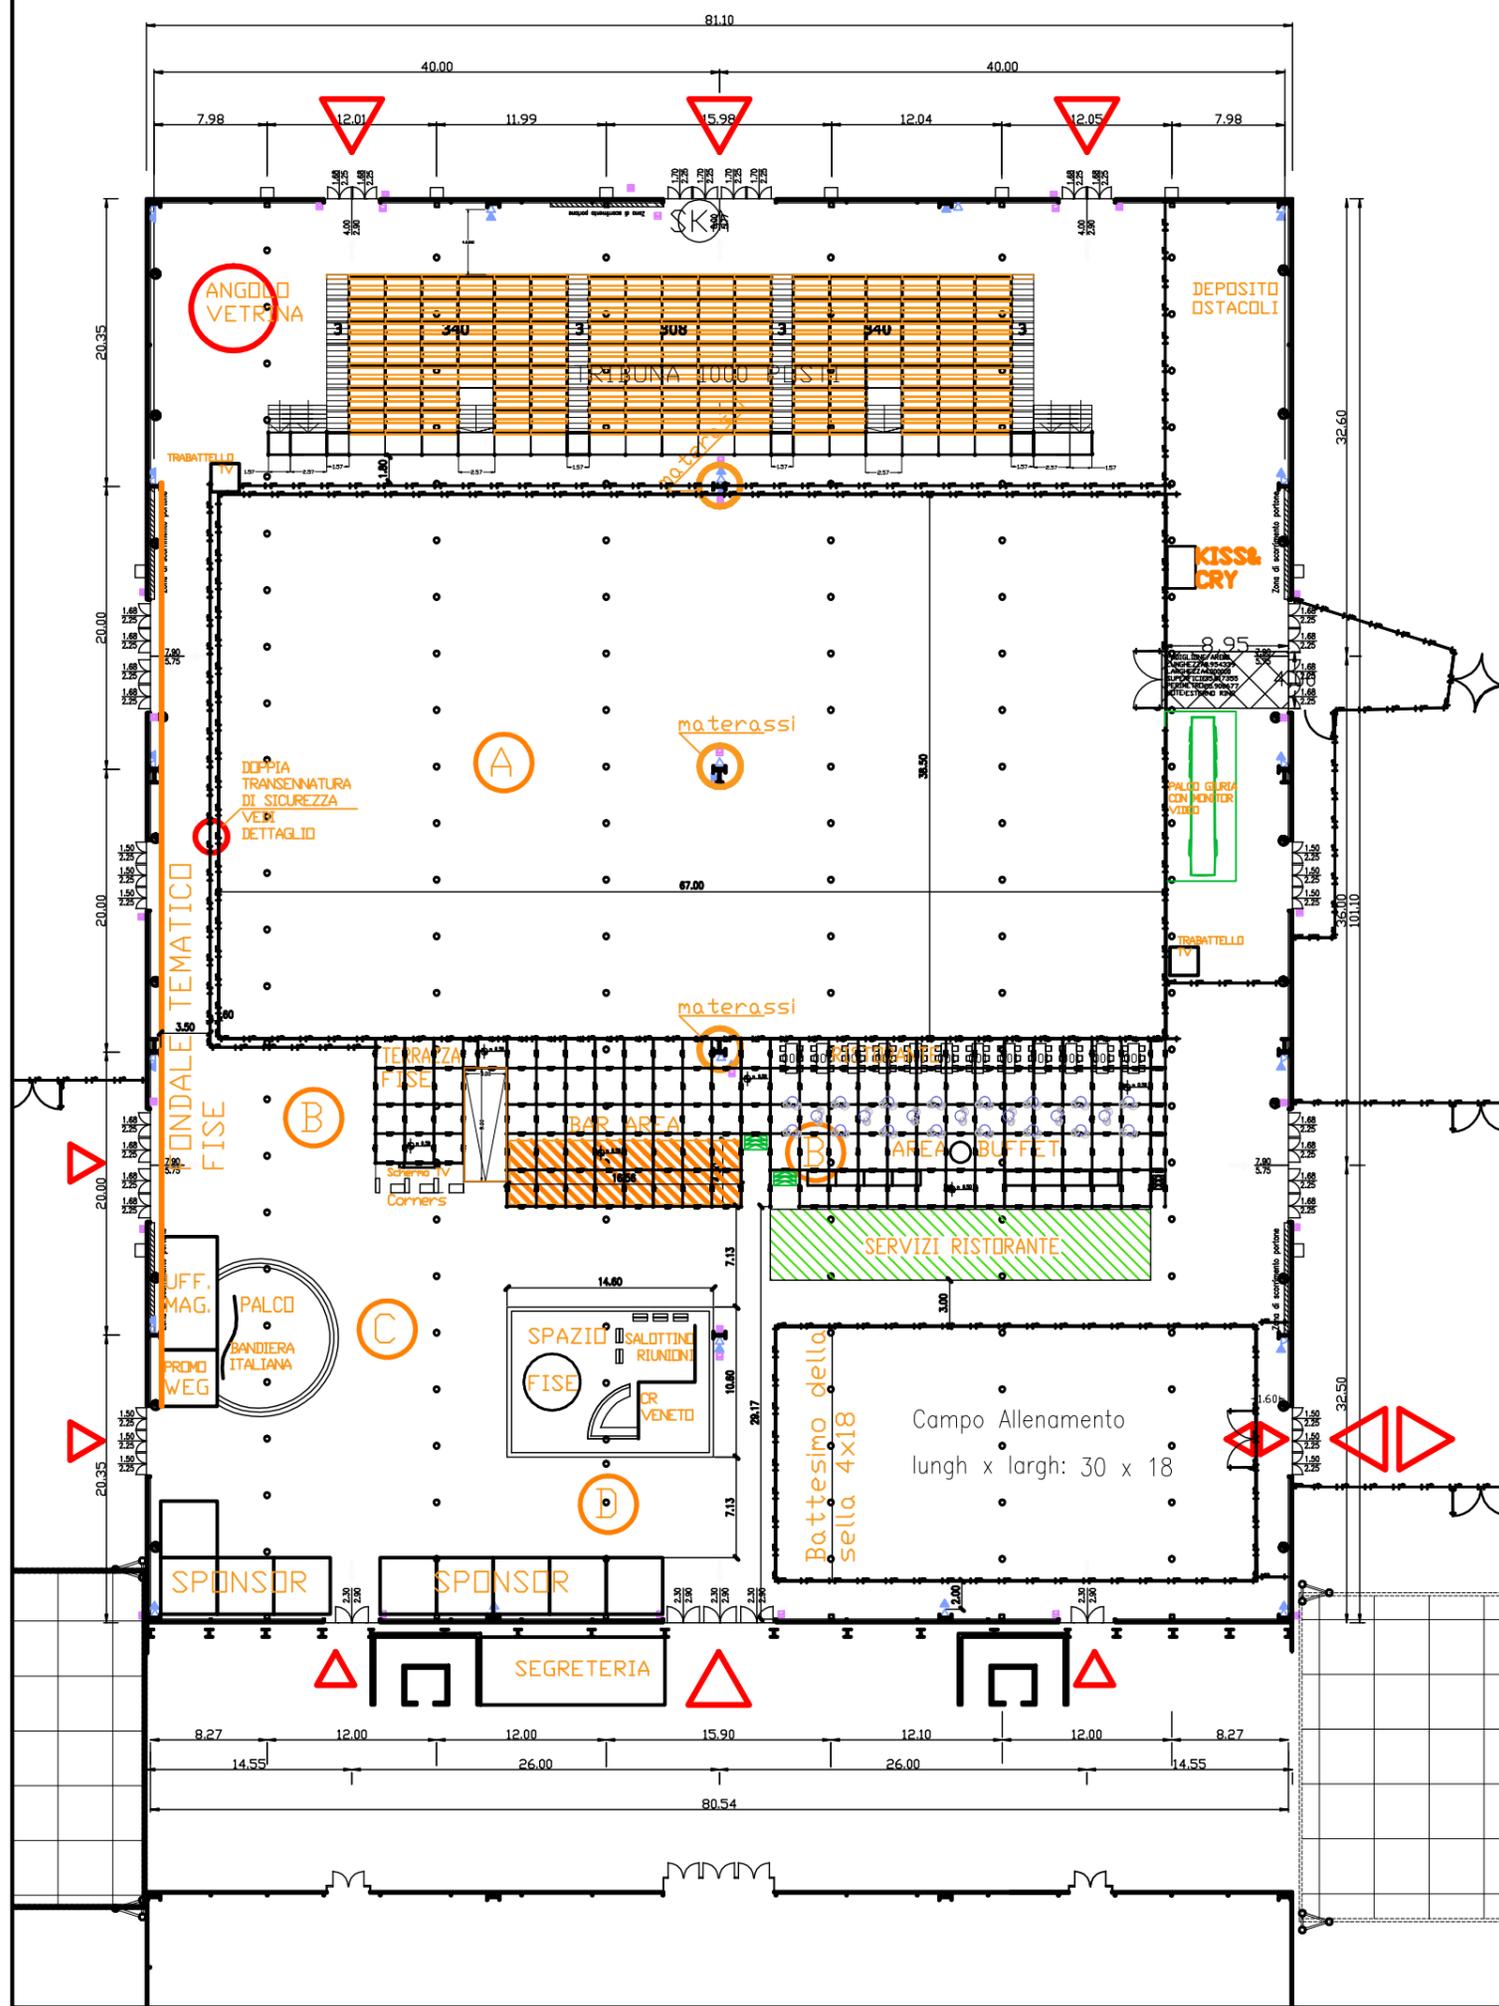

RAZIONALE DI PROGETTAZIONE

Il Padiglione si articola in 4 zone omogenee dal punto di vista della comunicazione che si interfacciano tra loro. Le Aree A e C sono aree di attività Sportiva ed Istituzionale FISE.


Le Aree B e D svolgono funzioni di completamento dedicate al pubblico con offerta di Servizi e Marketing.

Nella percorrenza principale proveniente dalla Galleria, il pubblico è portato ad attraversarle tutte.



- ▷ ▷ INGRESSI/USCITE principali e secondari
- ⓐ Area della competizione SPORTIVA
- ⓑ Area del pubblico e dei SERVIZI
- ⓒ Area della comunicazione ISTITUZIONALE
- ⓓ Area degli SPONSOR

Dettaglio della recinzione di sicurezza del campo gara.

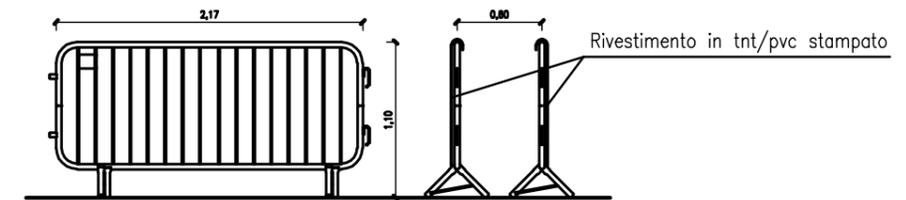



EM.	DATA	DESCRIZIONE	EM.	DATA	DESCRIZIONE
C	10/07/19	EMESSO PER APPROVAZIONE	F	23/07/19	EMESSO PER VARIANTE
B	28/06/19	EMESSO PER VARIANTE	E	23/07/19	EMESSO PER VARIANTE
A	18/06/19	EMESSO PER CONSEGNA	D	18/07/19	EMESSO PER VARIANTE
EMISSIONI					

Pagani & Partners
STUDIO DI ARCHITETTURA

OGG. **FISE**
ALLESTIMENTI FIERA VERONA 2019

DES. **PROGETTO**
PLANIMETRIA GENERALE
ZONIZZAZIONE ALLESTIMENTI

N° TAV.	FOGLIO	EM.
A0101	F	
RAPP. 1:500		
SOSTITUISCE N°		
SOSTITUITO N°		
PROT. 1904	COD.	

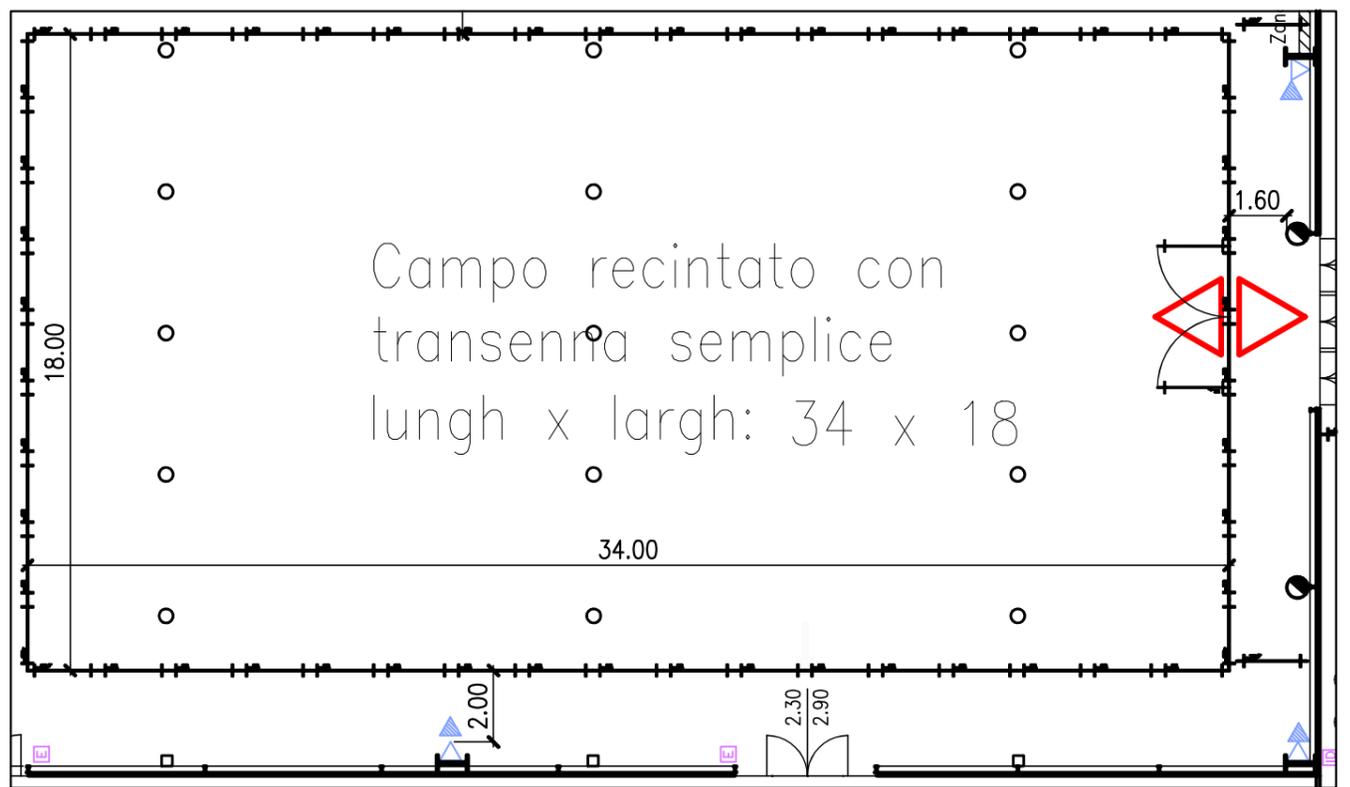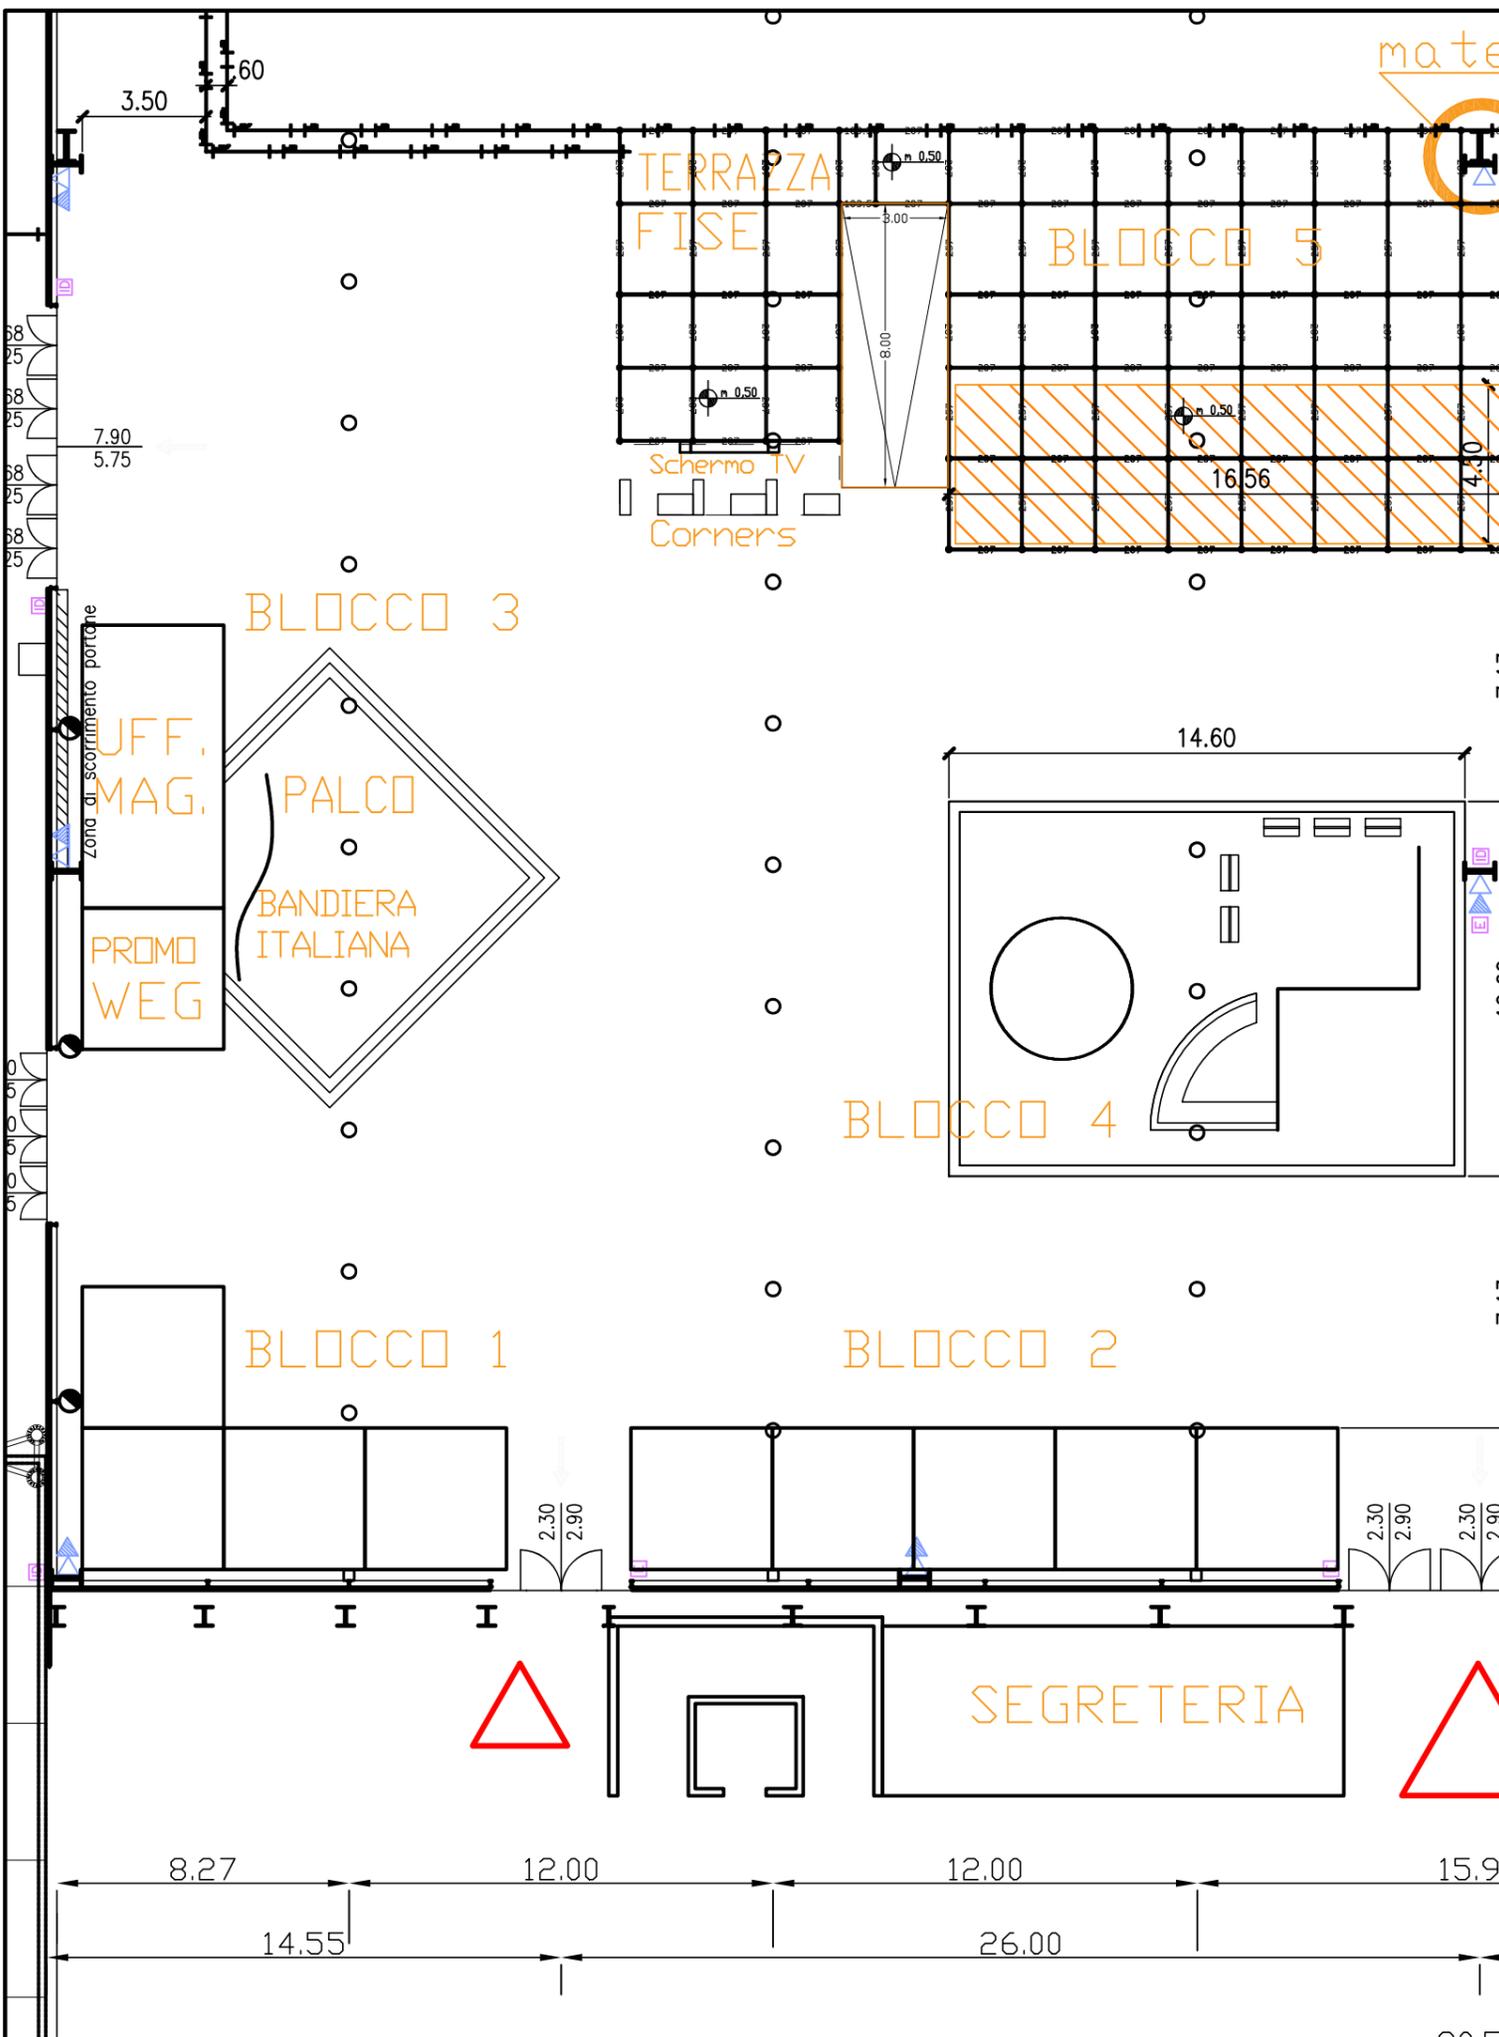


C			F		
B			E		
A	04/09/19	EMESSO PER R.dO	D		
EM. DATA	DESCRIZIONE		EM. DATA	DESCRIZIONE	
EMISSIONI					




OGG. **FISE**
 ALLESTIMENTI FIERA VERONA 2019

DES. **PROGETTO PLANIMETRIA AREA STAND**


N° TAV.	FOGLIO	EM.
A0201	A	
RAPP. 1:200		
SOSTITUISCE N°		
SOSTITUITO N°		
PROT.	COD.	
1904	----	

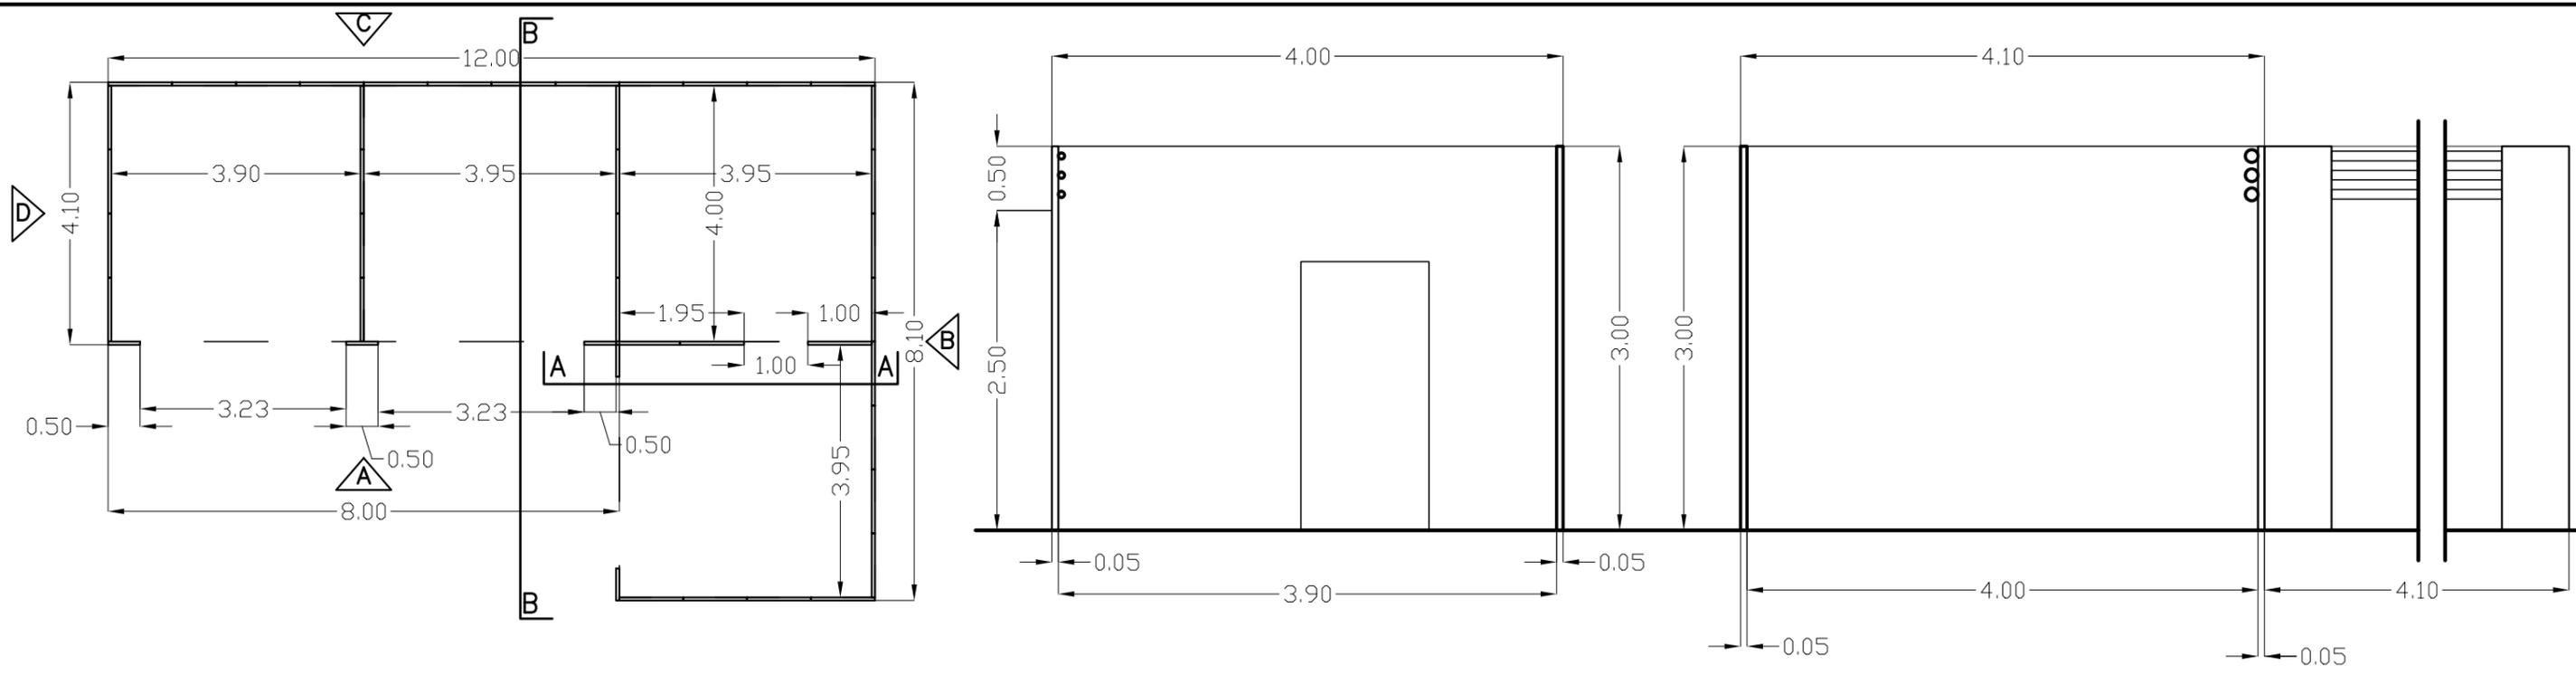

SEZIONI A-A , B-B
RAPP. 1/50

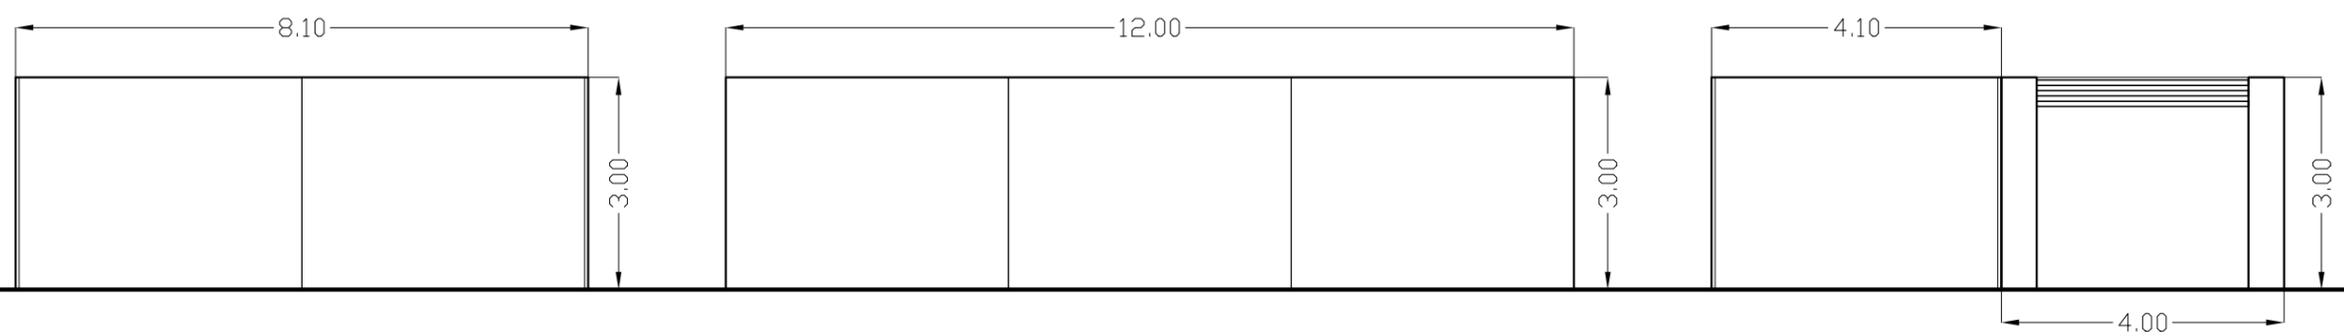

PROSPETTI B-C-D
RAPP. 1/100

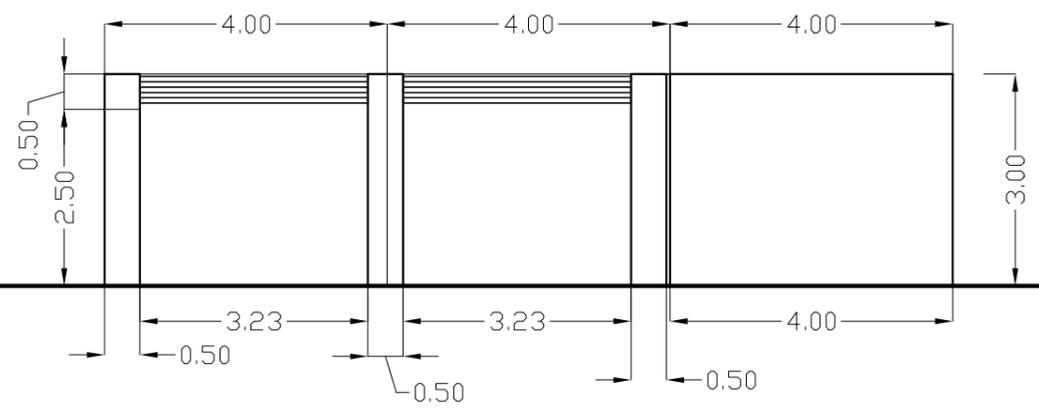

PROSPETTO A
RAPP. 1/100



EM.	DATA	DESCRIZIONE	EM.	DATA	DESCRIZIONE
C			F		
B			E		
A	04/09/19	EMESSO PER RdOI	D		

Pagani & Partners
STUDIO DI ARCHITETTURA


OGG. **FISE**
ALLESTIMENTI FIERA VERONA 2019

DES. **PROGETTO**
PIANTA PROSPETTI E SEZIONI
BLOCCO 1


N° TAV.	FOGLIO	EM.
E0101	A	
RAPP. 1:100		
SOSTITUISCE N°		
SOSTITUITO N°		
PROT. 1805	COD. ----	

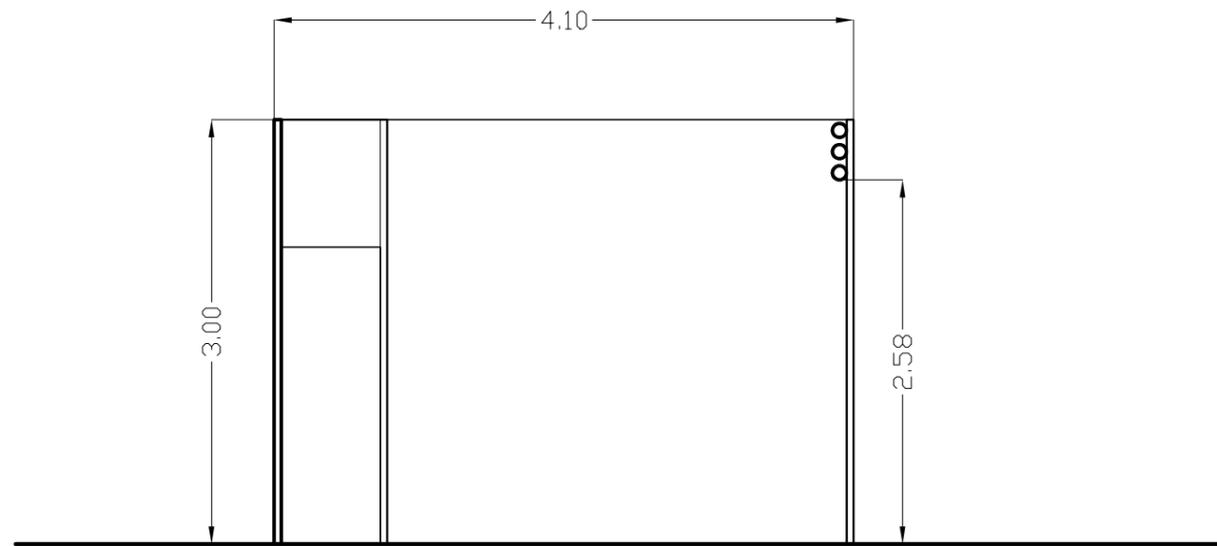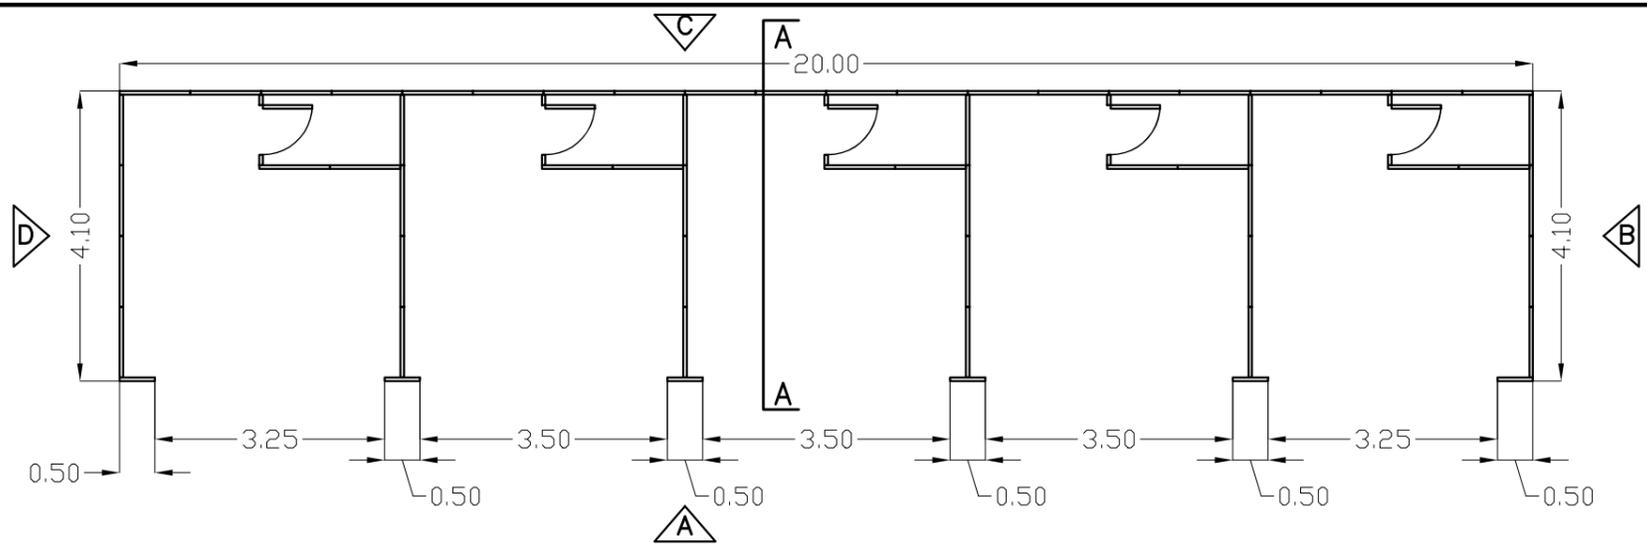

SEZIONE A-A
RAPP. 1/50

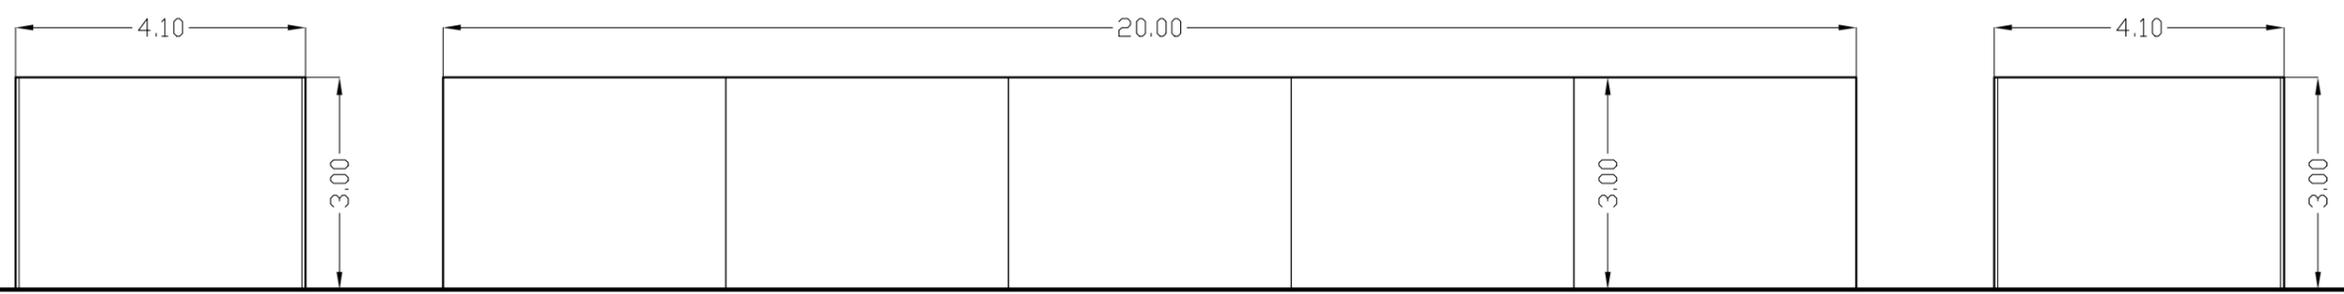

PROSPETTI B-C-D
RAPP. 1/100

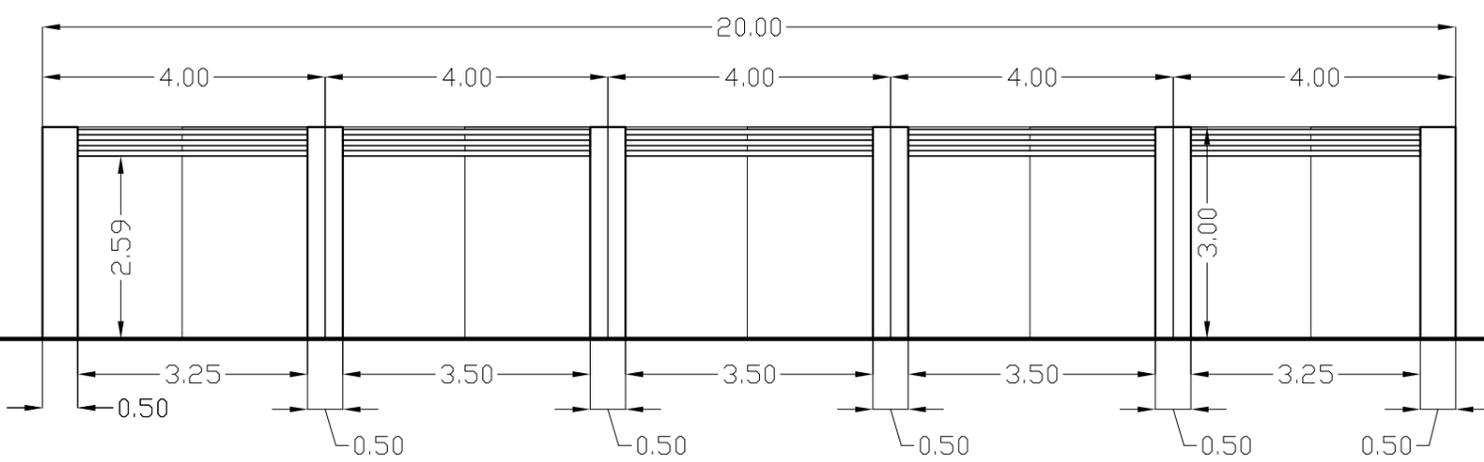

PROSPETTO A
RAPP. 1/100



EM.	DATA	DESCRIZIONE	EM.	DATA	DESCRIZIONE
C			F		
B			E		
A	04/09/19	EMESSO PER RdOI	D		

Pagani & Partners
STUDIO DI ARCHITETTURA


OGG. **FISE**
ALLESTIMENTI FIERA VERONA 2018

DES. **PROGETTO**
PIANTA PROSPETTI E SEZIONI
BLOCCO 2


N° TAV.	FOGLIO	EM.
E0201	A	
RAPP. 1:100		
SOSTITUISCE N°		
SOSTITUITO N°		
PROT. 1805	COD. ----	

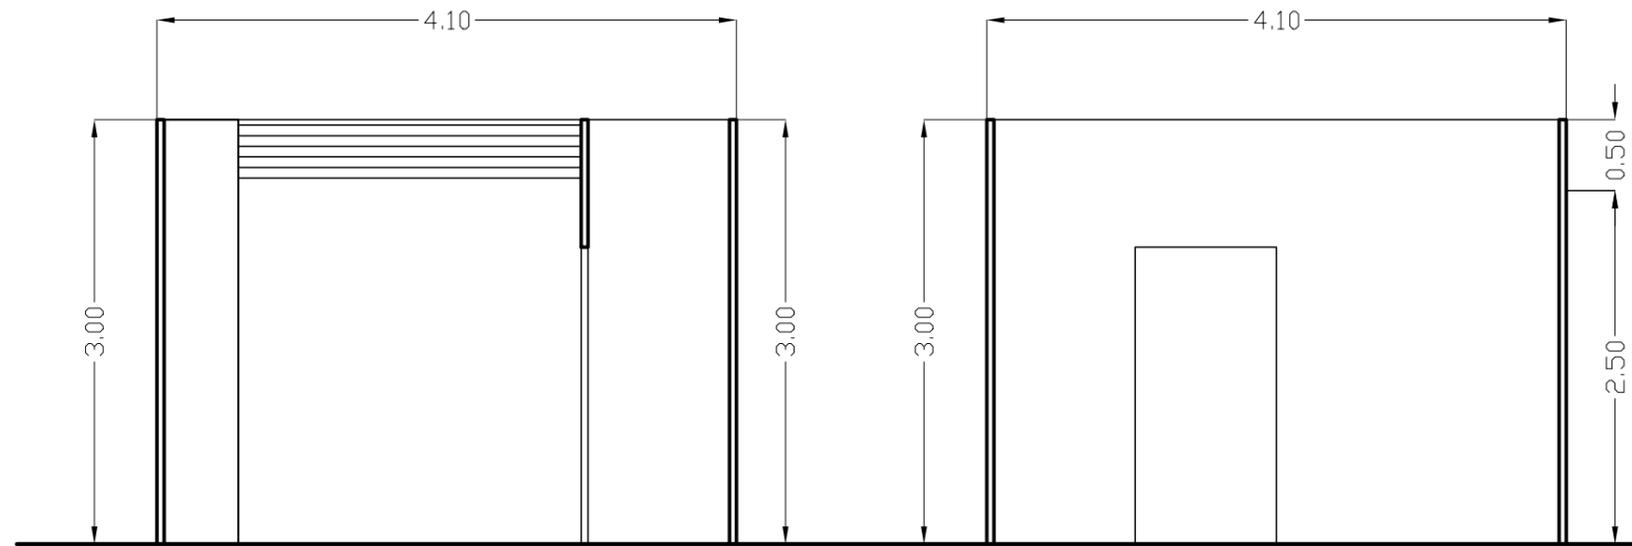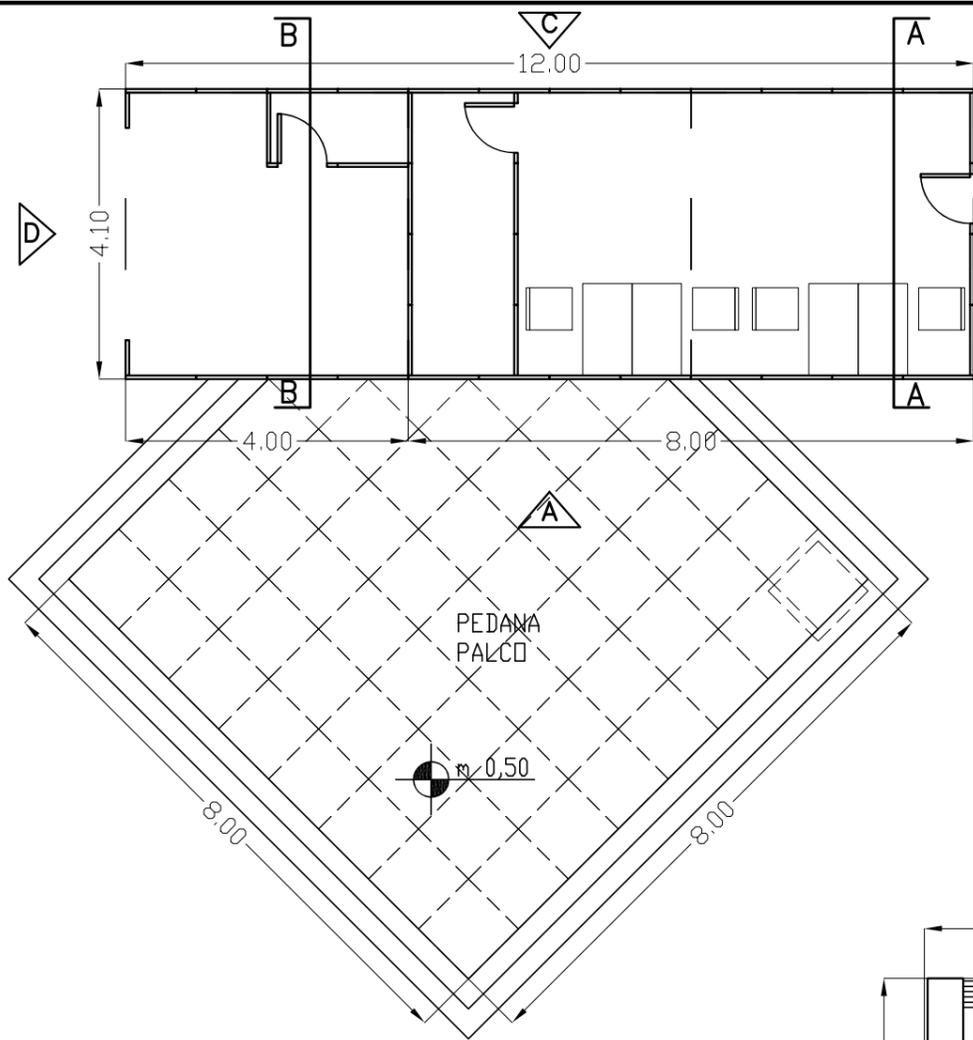

SEZIONI B-B , A-A
RAPP. 1/50

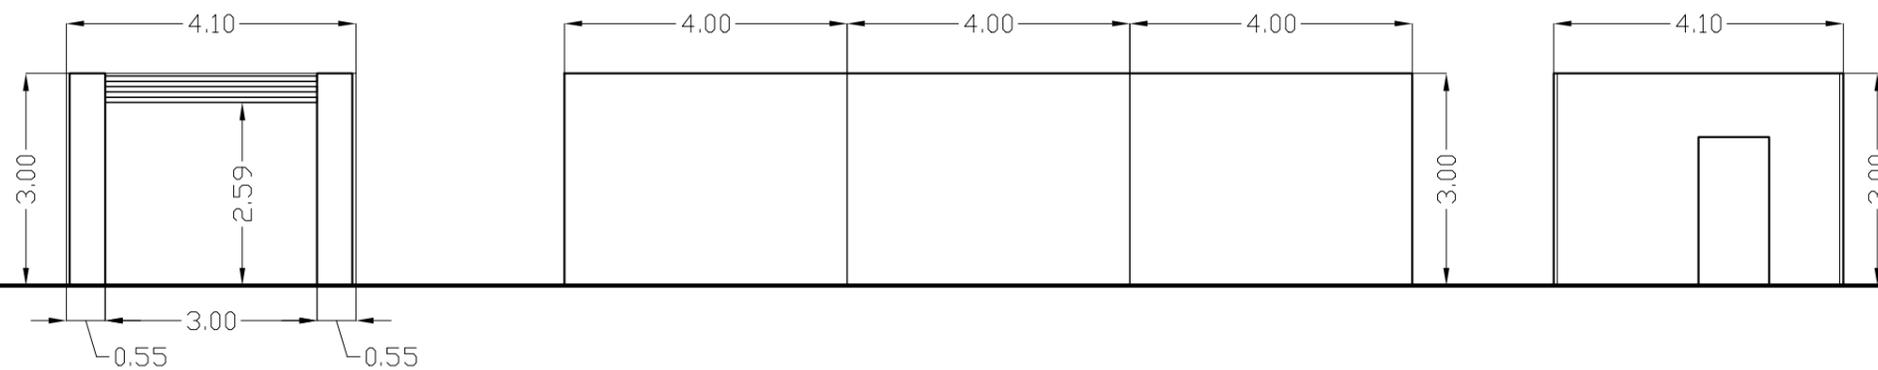

PROSPETTI B-C-D
RAPP. 1/100

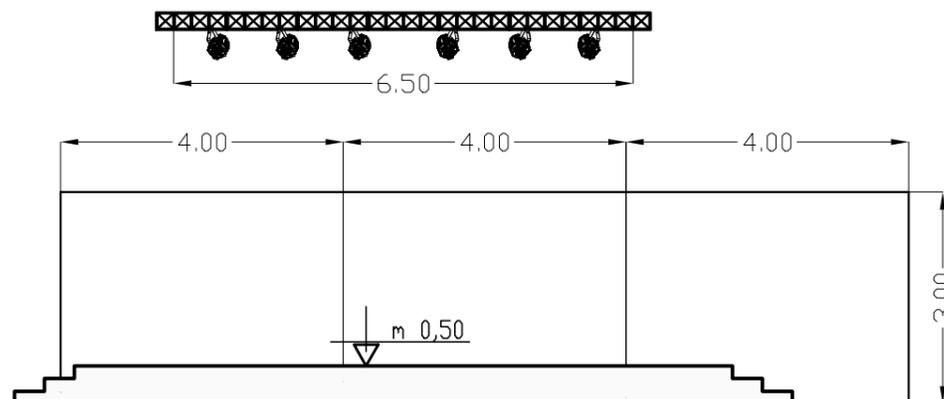

PROSPETTO A
RAPP. 1/100


EM.	DATA	DESCRIZIONE	EM.	DATA	DESCRIZIONE
C			F		
B			E		
A	04/09/19	EMESSO PER RdO	D		

Pagani & Partners
STUDIO DI ARCHITETTURA


OGG. **FISE**
ALLESTIMENTI FIERA VERONA 2018

DES. **PROGETTO**
PIANTA PROSPETTI E SEZIONI
BLOCCO 3


N° TAV.	FOGLIO	EM.
E0301	1	A
RAPP. 1:100		
SOSTITUISCE N°		
SOSTITUITO N°		
PROT. 1805	COD. ----	

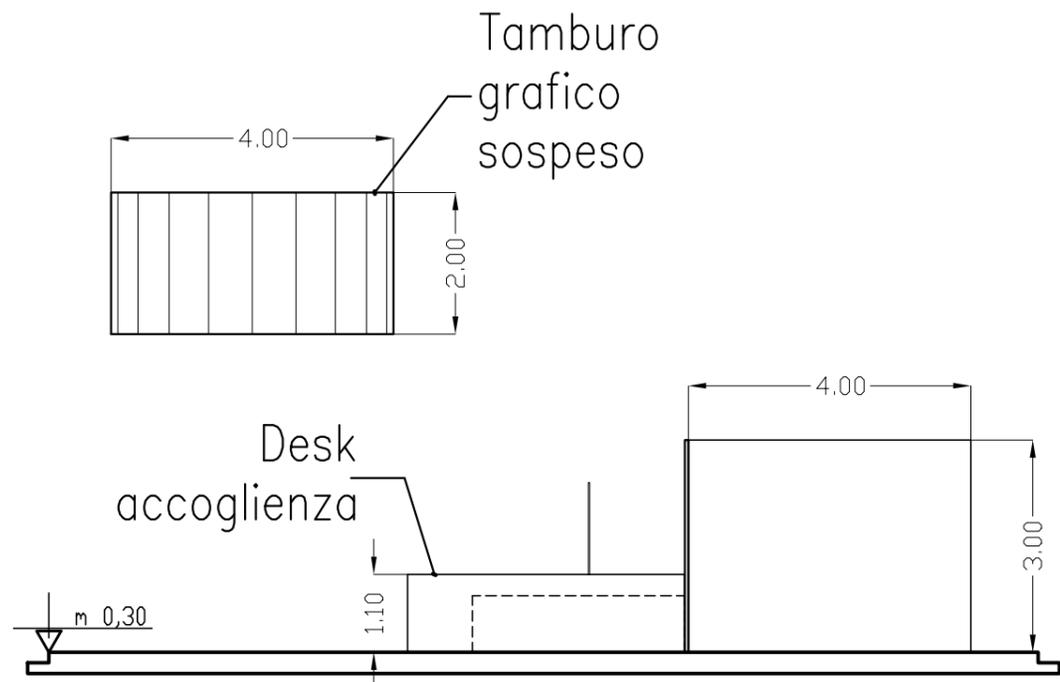

SEZIONI B-B
RAPP. 1/100

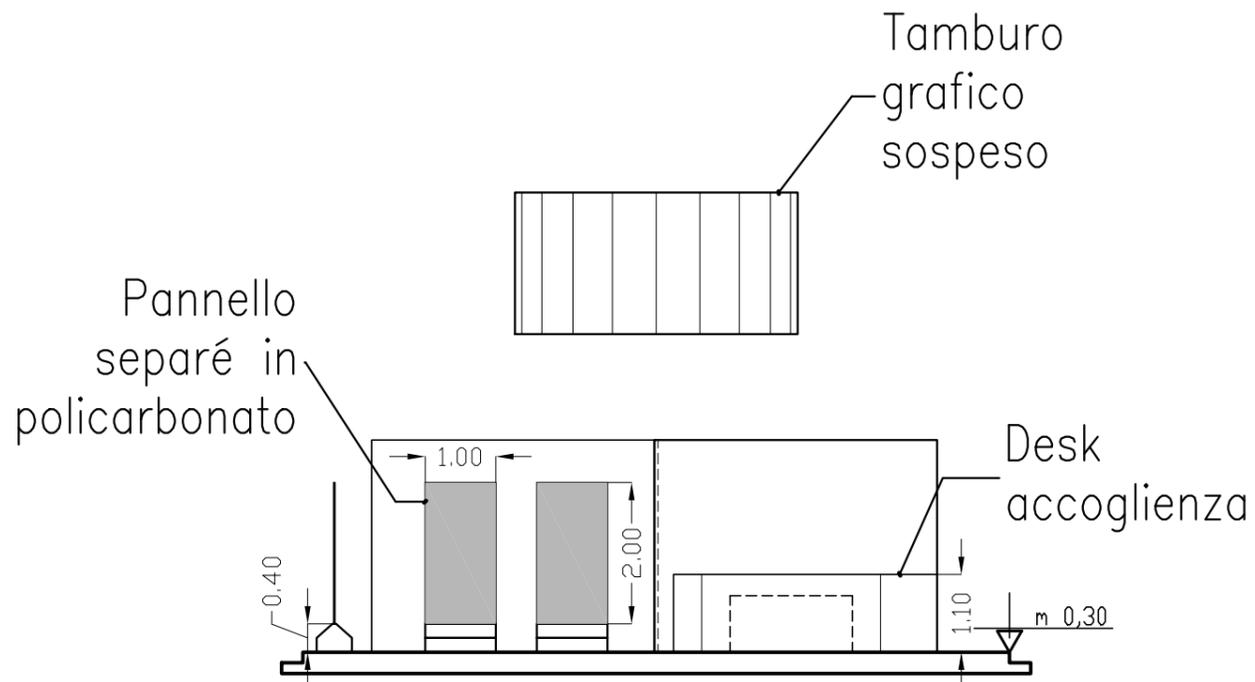

SEZIONI A-A
RAPP. 1/100

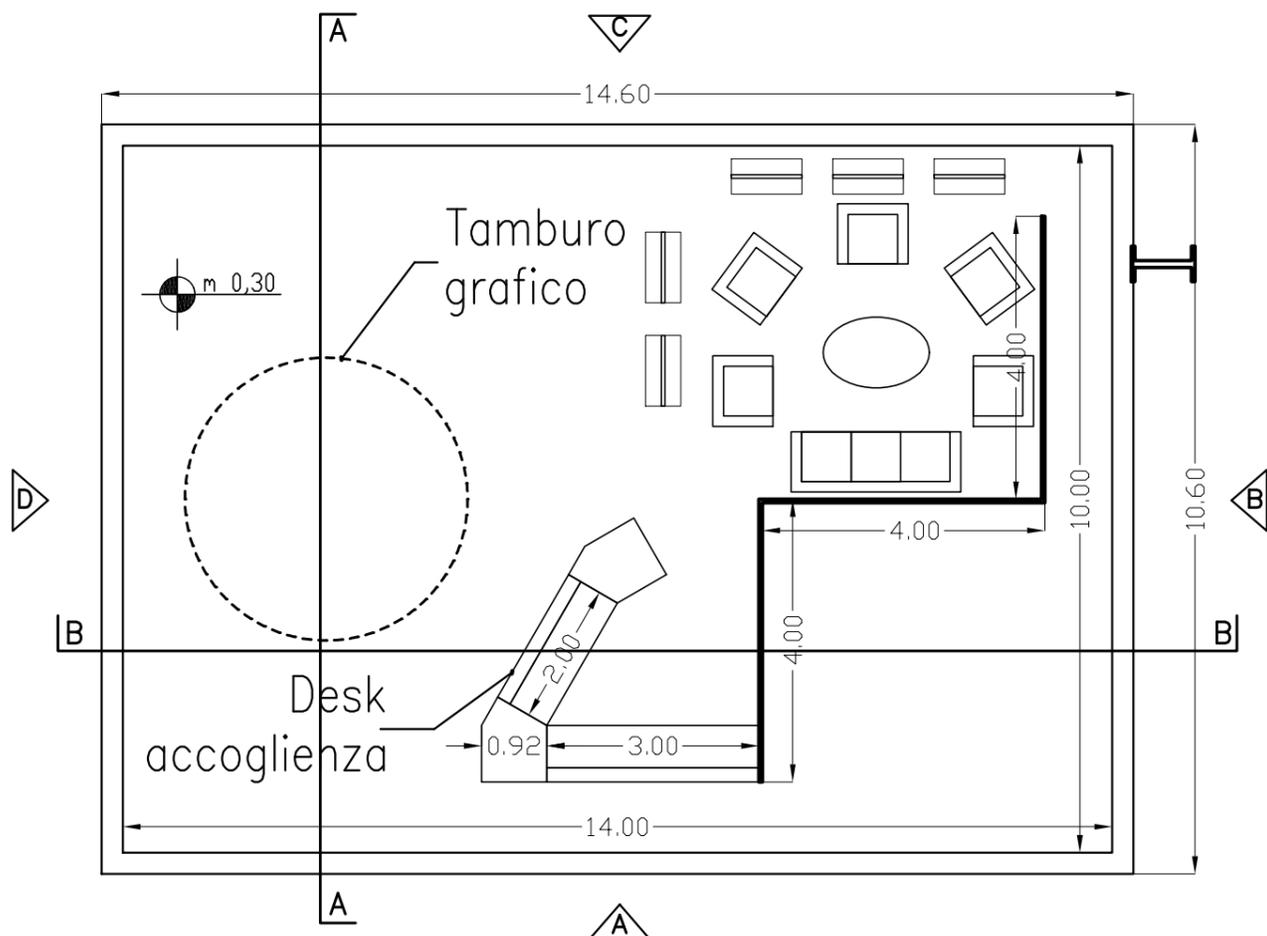


C		F	
B		E	
A	04/09/19	EMESSO PER RdO	D
EM.	DATA	DESCRIZIONE	EM. DATA DESCRIZIONE
EMISSIONI			

Pagani & Partners
STUDIO DI ARCHITETTURA

OGG. **FISE**
ALLESTIMENTI FIERA VERONA 2018

DES. **PROGETTO
PIANTA E SEZIONI
BLOCCO 4**

N° TAV.	FOGLIO	EM.
E0401	A	
RAPP. 1:100		
SOSTITUISCE N°		
SOSTITUITO N°		
PROT. 1805	COD. -----	

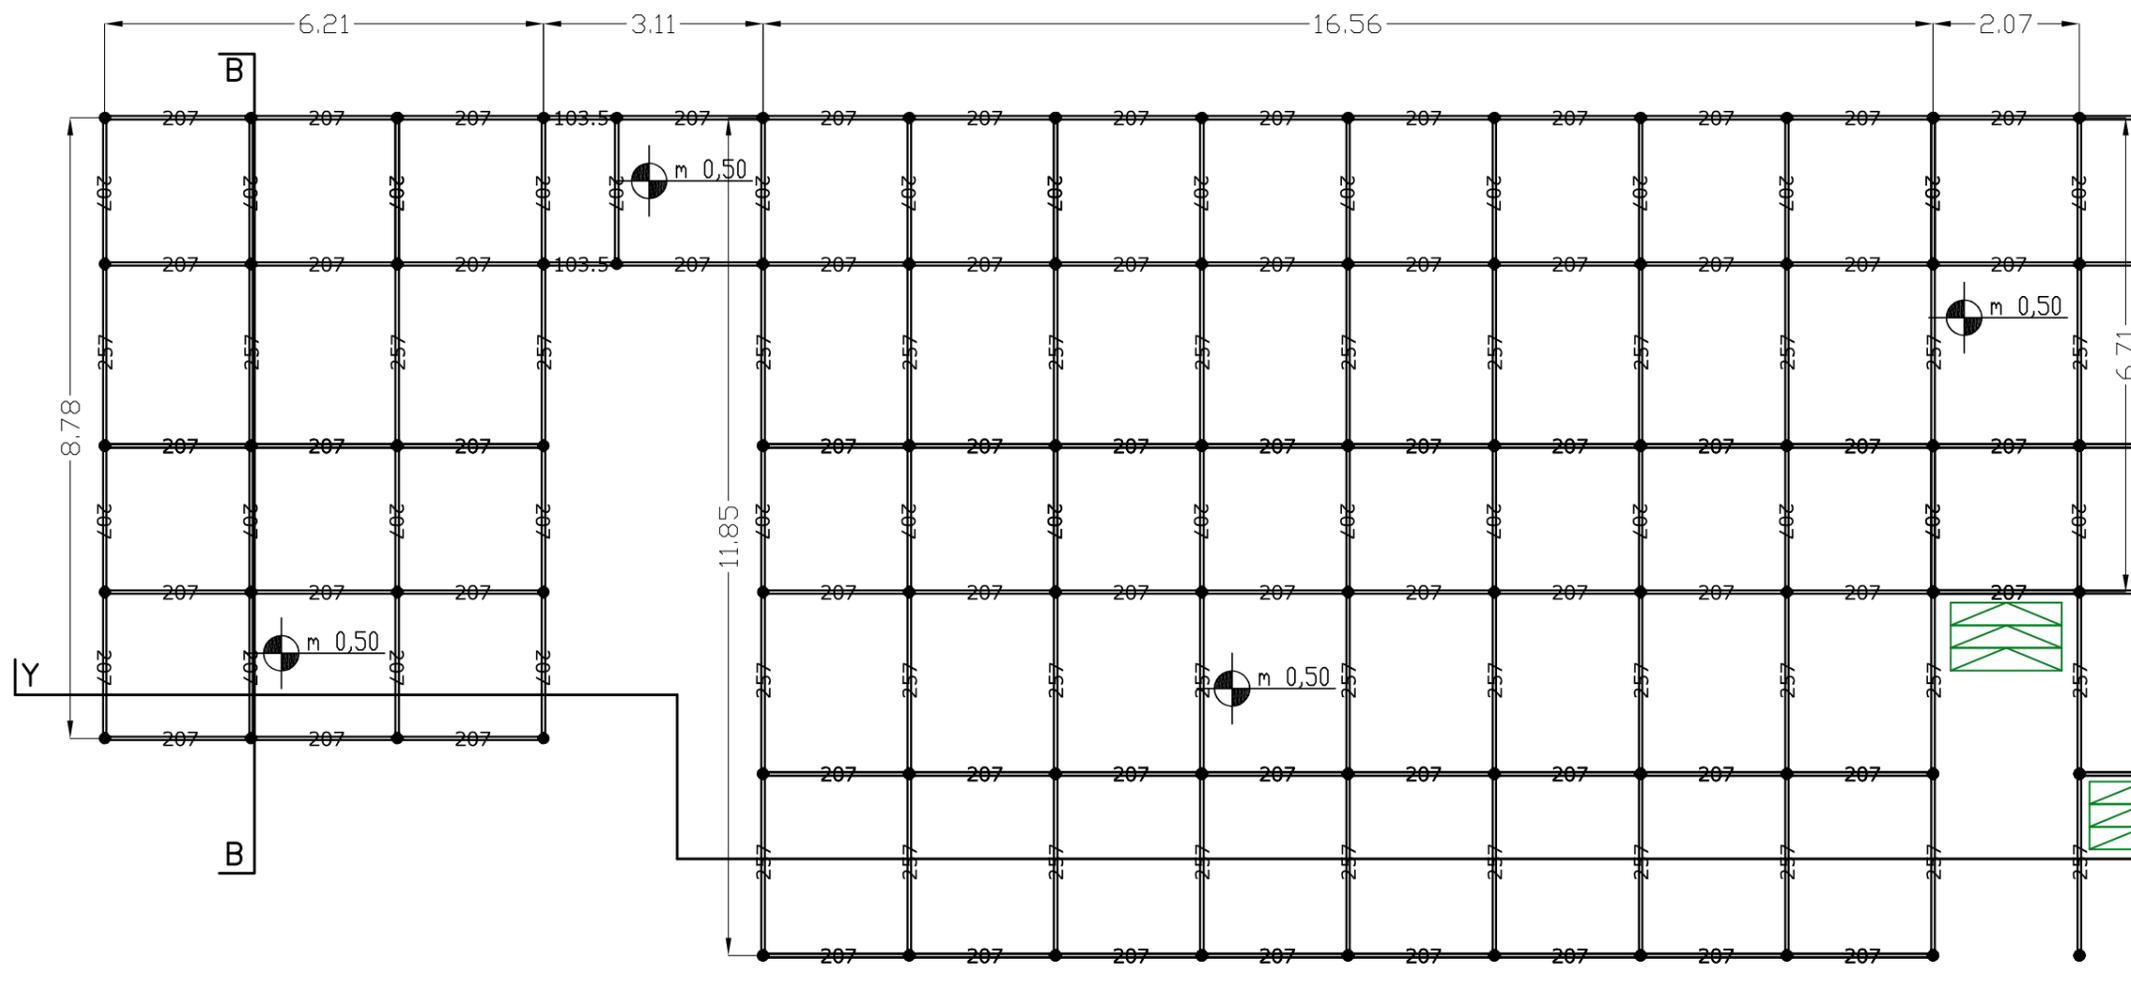

A


C			F		
B			E		
A	04/09/19	EMESSO PER RdOI	D		
EM.	DATA	DESCRIZIONE	EM.	DATA	DESCRIZIONE
EMISSIONI					

Pagani & Partners
STUDIO DI ARCHITETTURA

OGG. **FISE**
ALLESTIMENTI FIERA VERONA 2018

DES. **PROGETTO
PIANTA PONTEGGIO
BLOCCO 5**

N° TAV.	FOGLIO	EM.
E0501	A	
RAPP. 1:100		
SOSTITUISCE N°		
SOSTITUITO N°		
PROT. 1805	COD. ----	

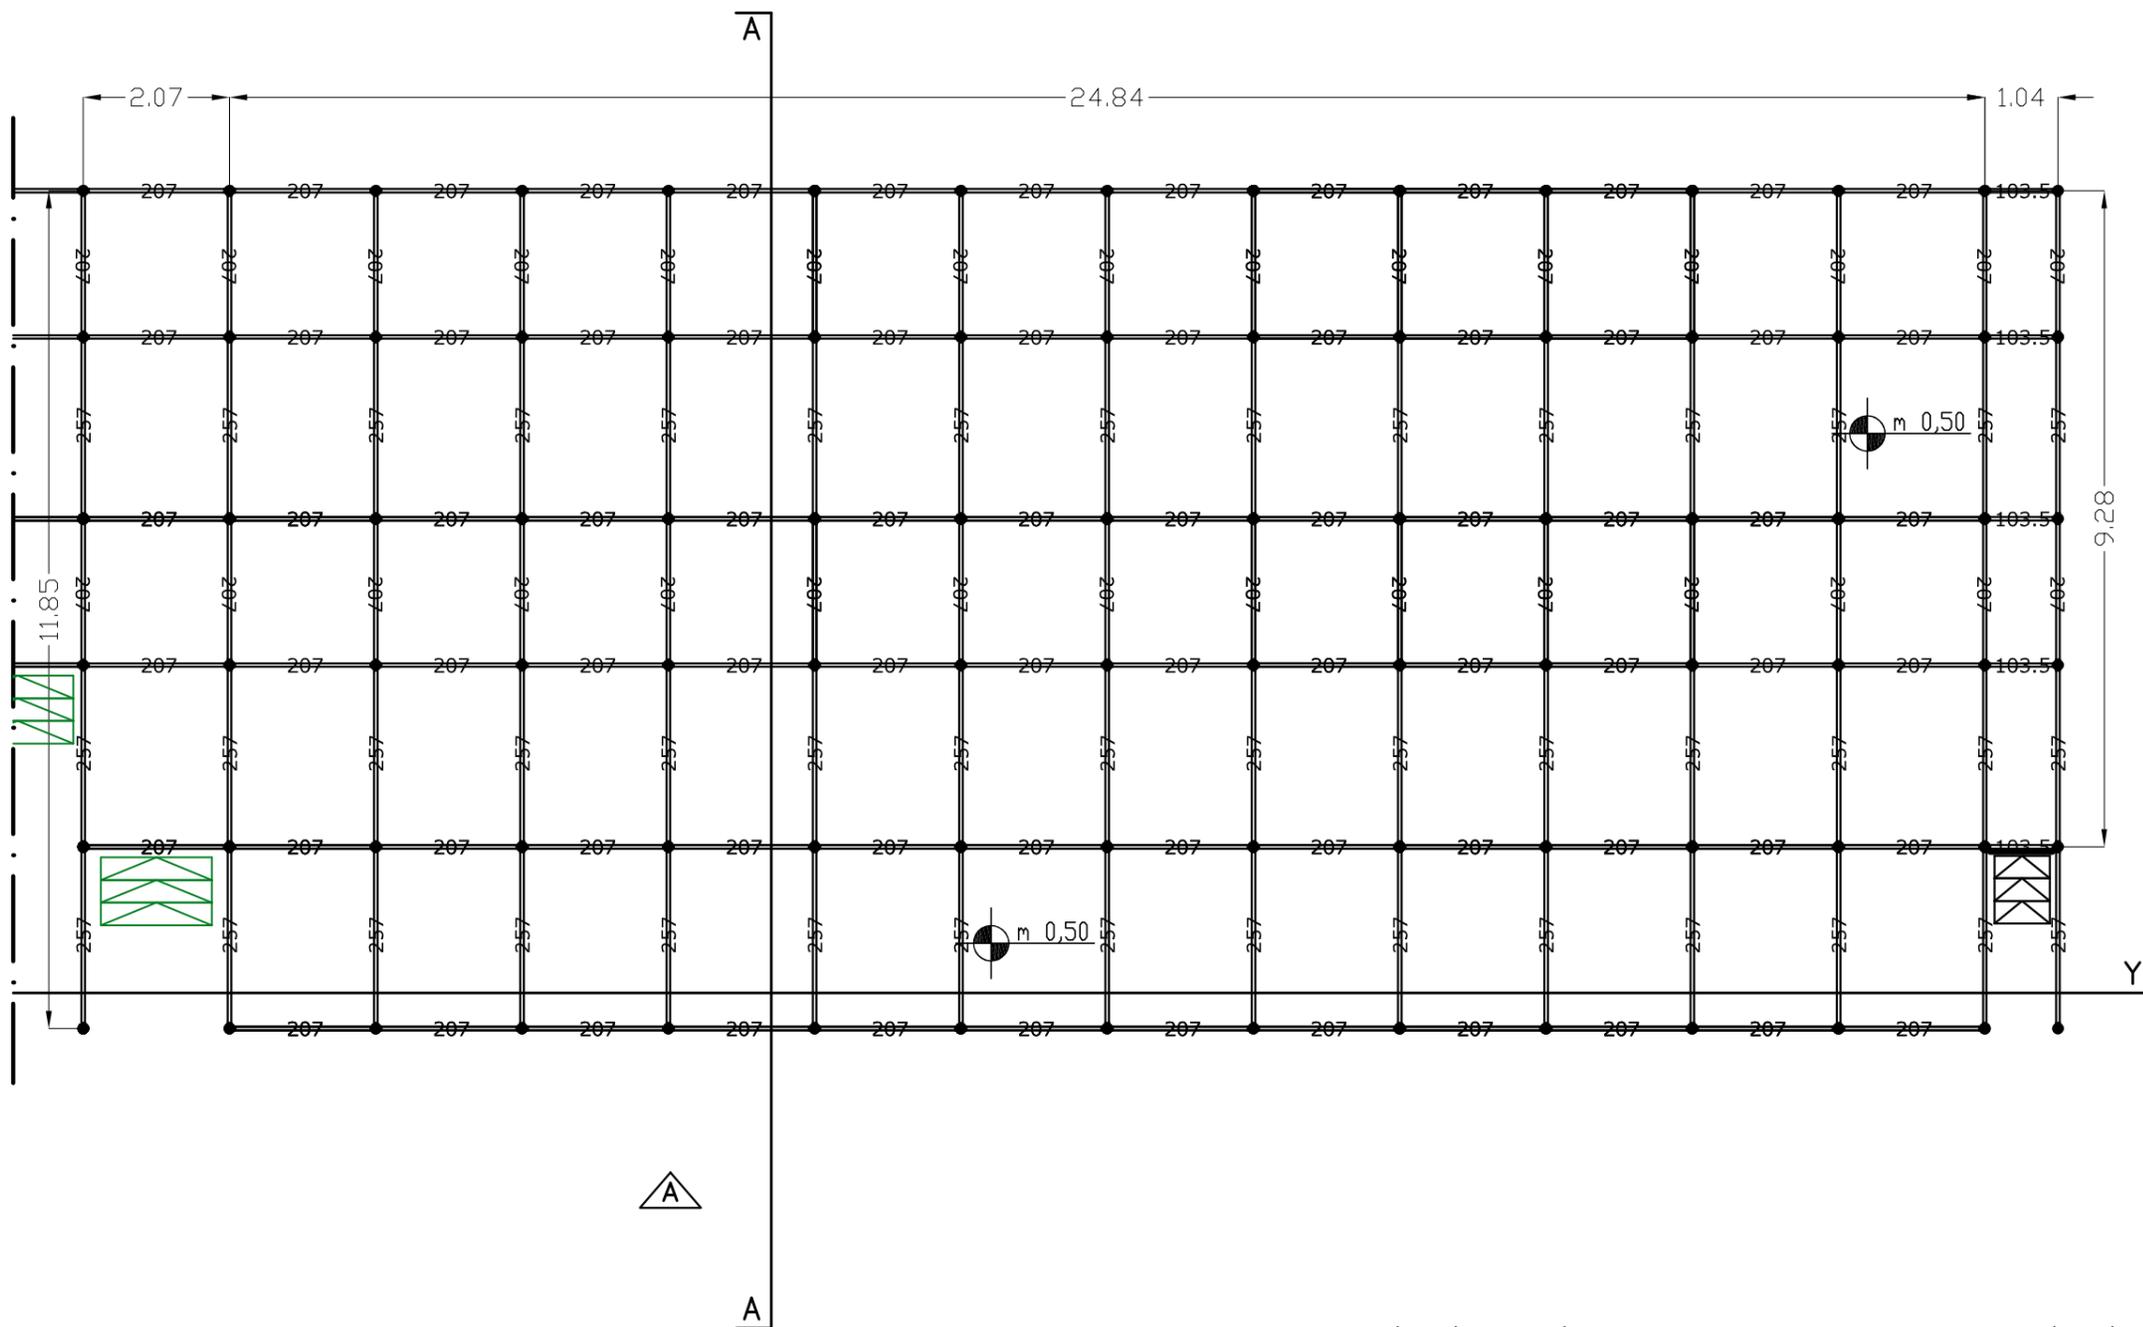


C			F		
B			E		
A	04/09/19	EMESSO PER RdO	D		
EM.	DATA	DESCRIZIONE	EM.	DATA	DESCRIZIONE
EMISSIONI					

Pagani & Partners
STUDIO DI ARCHITETTURA

OGG. **FISE**
ALLESTIMENTI FIERA VERONA 2018

DES. PROGETTO
PIANTA PONTEGGIO
BLOCCO 5

N° TAV.	FOGLIO	EM.
E0502	A	
RAPP. 1:100		
SOSTITUISCE N°		
SOSTITUITO N°		
PROT. 1805	COD. - - - - -	

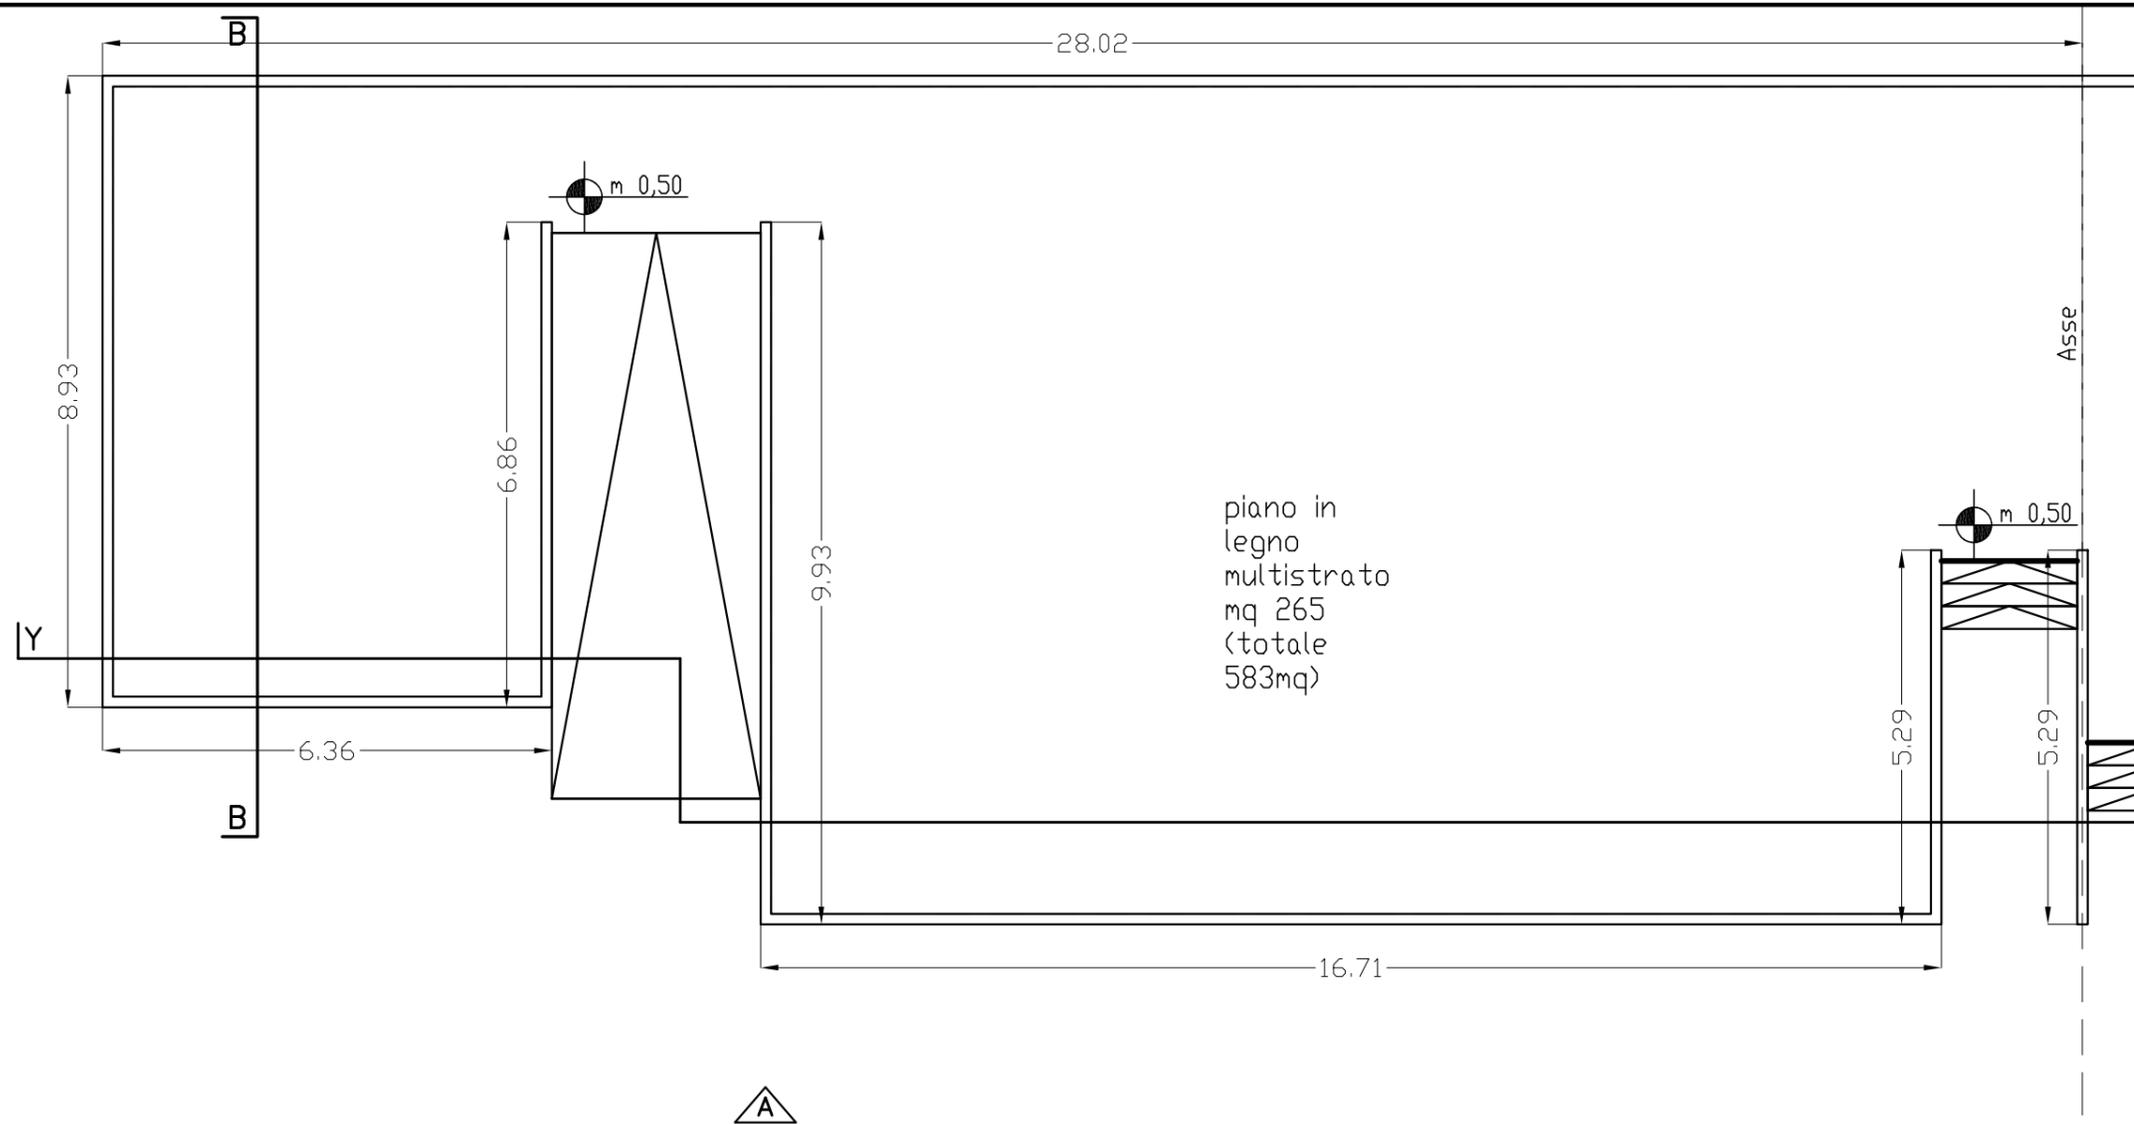

piano in
legno
multistrato
mq 265
(totale
583mq)


C			F		
B			E		
A	04/09/19	EMESSO PER RdO	D		
EM.	DATA	DESCRIZIONE	EM.	DATA	DESCRIZIONE
EMISSIONI					

Pagani & Partners
STUDIO DI ARCHITETTURA

OGG. **FISE**
ALLESTIMENTI FIERA VERONA 2018

DES. PROGETTO
PIANTA RIVESTIMENTO
BLOCCO 5 - PALCO

N° TAV.	FOGLIO	EM.
E0601	1	A
RAPP. 1:100		
SOSTITUISCE N°		
SOSTITUITO N°		
PROT. 1805	COD. - - - - -	

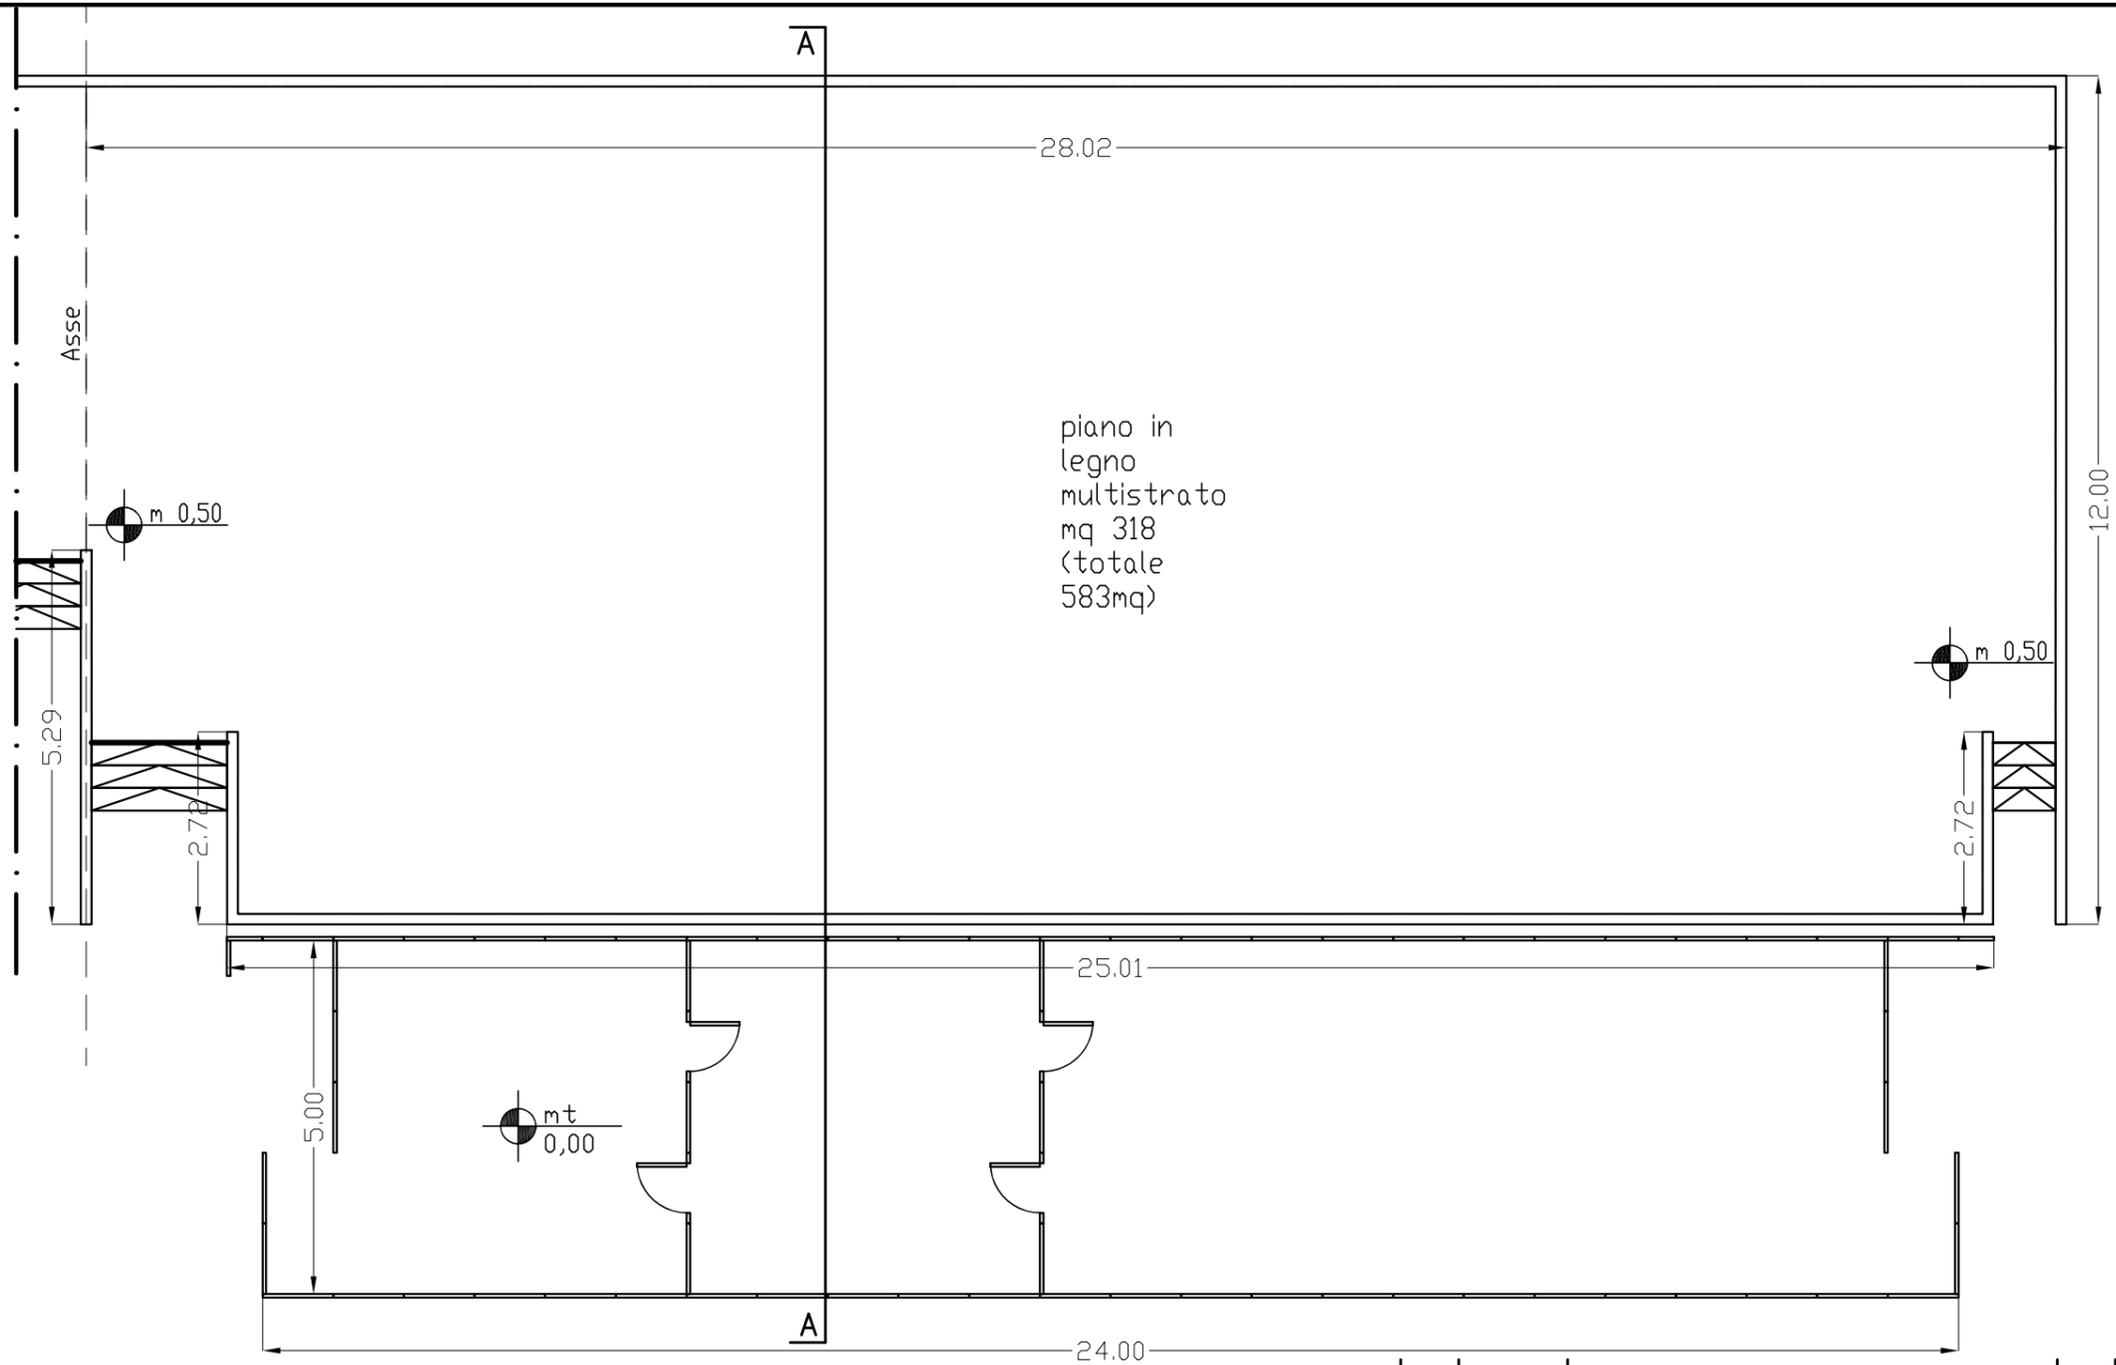

A


EM.	DATA	DESCRIZIONE	EM.	DATA	DESCRIZIONE
C			F		
B			E		
A	04/09/19	EMESSO PER RdO	D		
EMISSIONI					

Pagani & Partners
STUDIO DI ARCHITETTURA


OGG. **FISE**
ALLESTIMENTI FIERA VERONA 2018

DES. PROGETTO
PIANTA RIVESTIMENTO
BLOCCO 5



N° TAV.	FOGLIO	EM.
E0602	A	
RAPP. 1:100		
SOSTITUISCE N°		
SOSTITUITO N°		
PROT. 1805	COD. - - - - -	

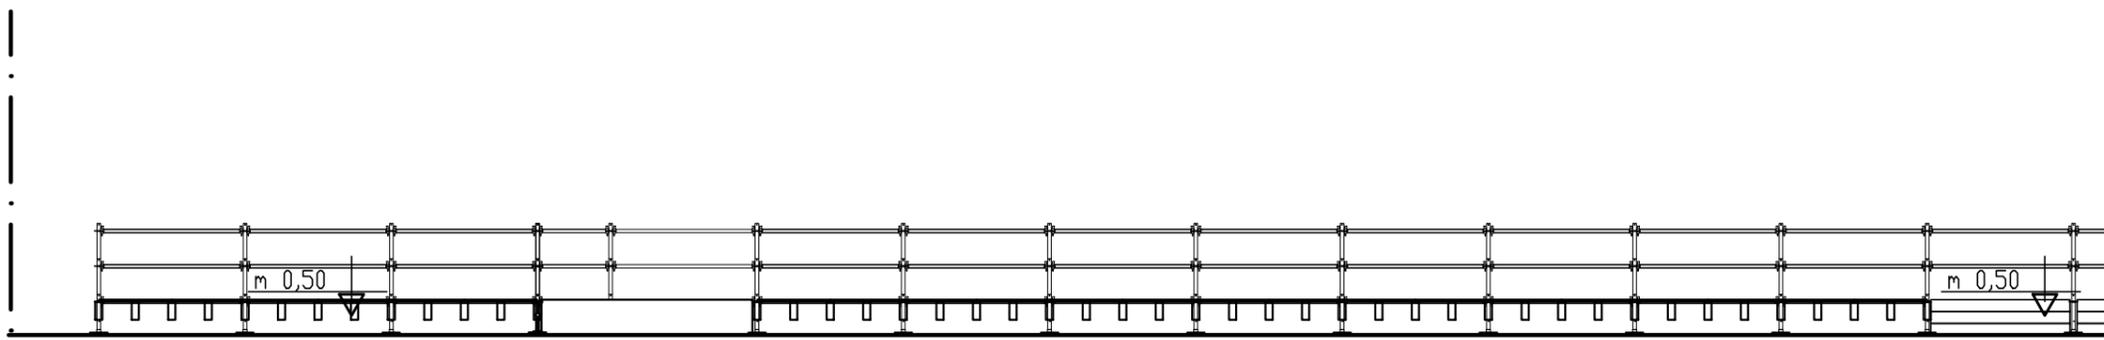

SEZIONE Y-Y
RAPP. 1/100

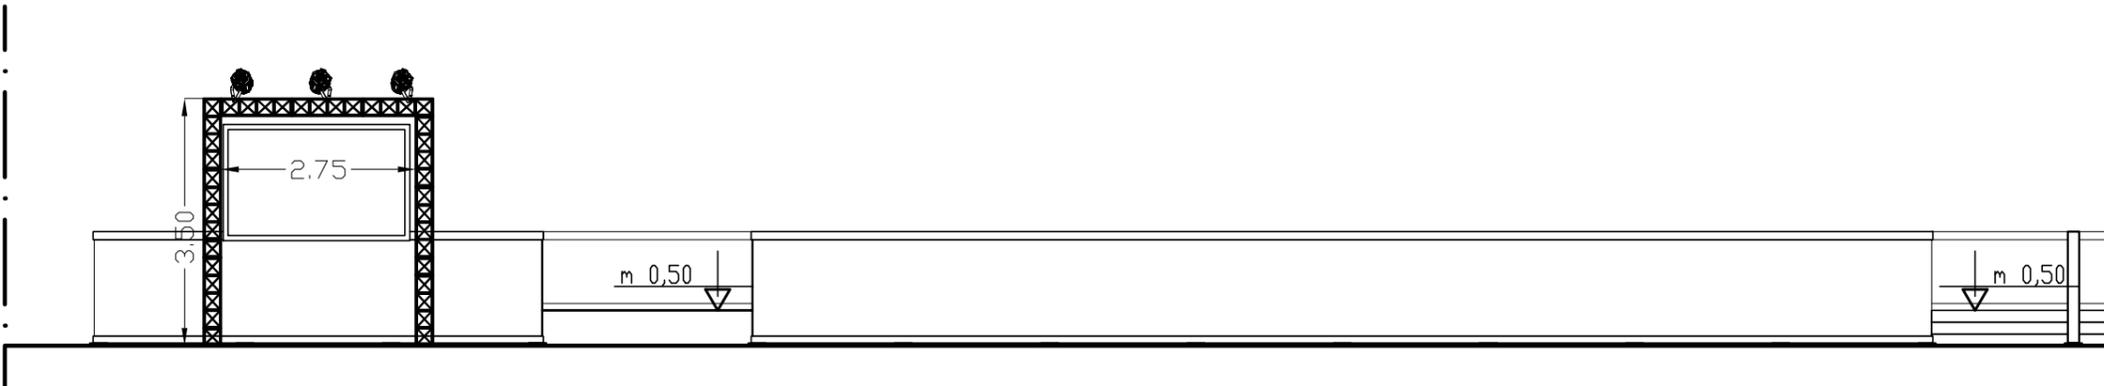

PROSPETTO A
RAPP. 1/100

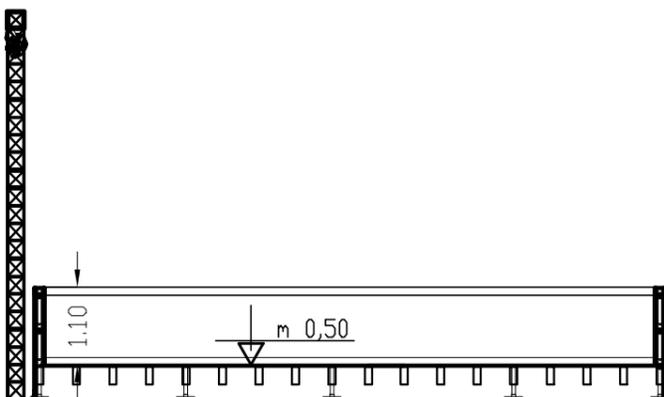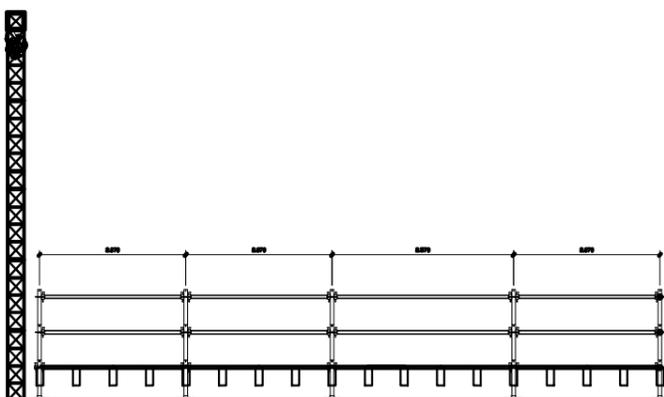

SEZIONE B-B
RAPP. 1/100


C			F		
B			E		
A	06/10/18	EMESSO PER COMMENTI	D		
EM.	DATA	DESCRIZIONE	EM.	DATA	DESCRIZIONE
EMISSIONI					

Pagani & Partners
STUDIO DI ARCHITETTURA


OGG. **FISE**
ALLESTIMENTI FIERA VERONA 2018

DES. PROGETTO
PROSPETTI E SEZIONI
BLOCCO 5


N° TAV.	FOGLIO	EM.
E0701	A	
RAPP. 1:100		
SOSTITUISCE N°		
SOSTITUITO N°		
PROT. 1805	COD. ---	

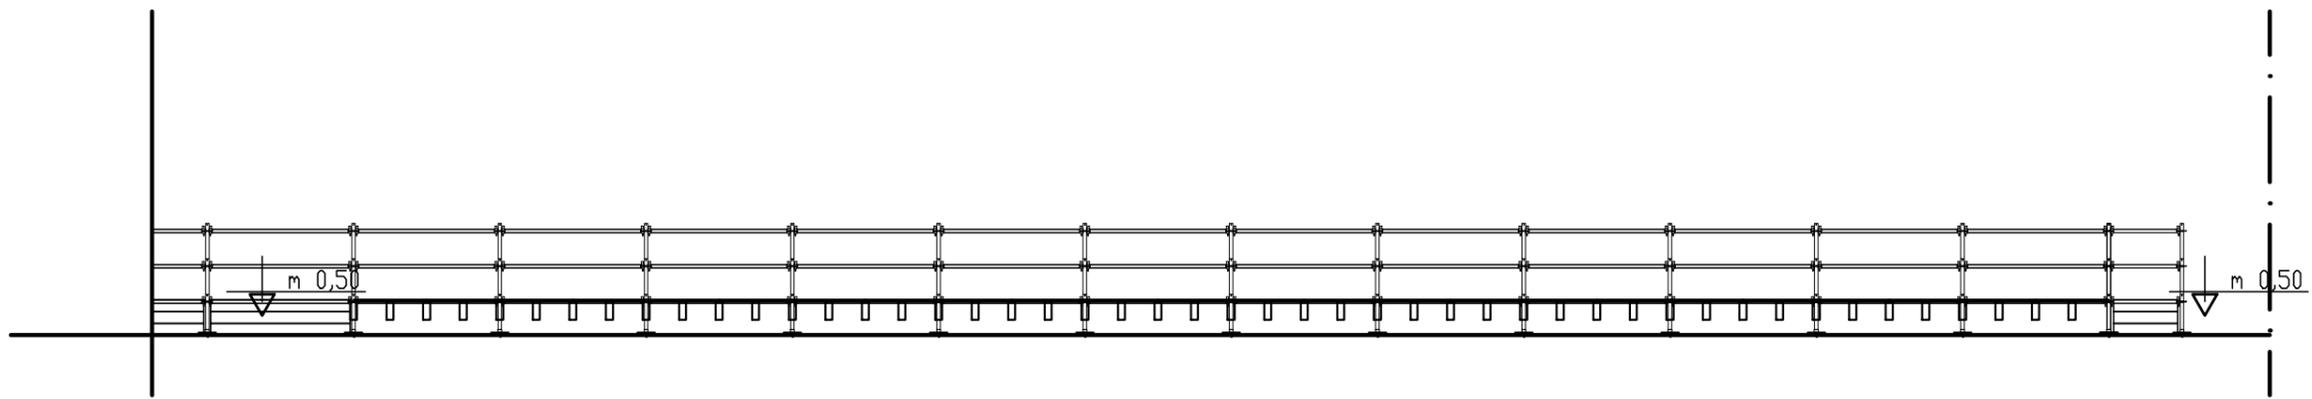

SEZIONE Y-Y
RAPP. 1/100

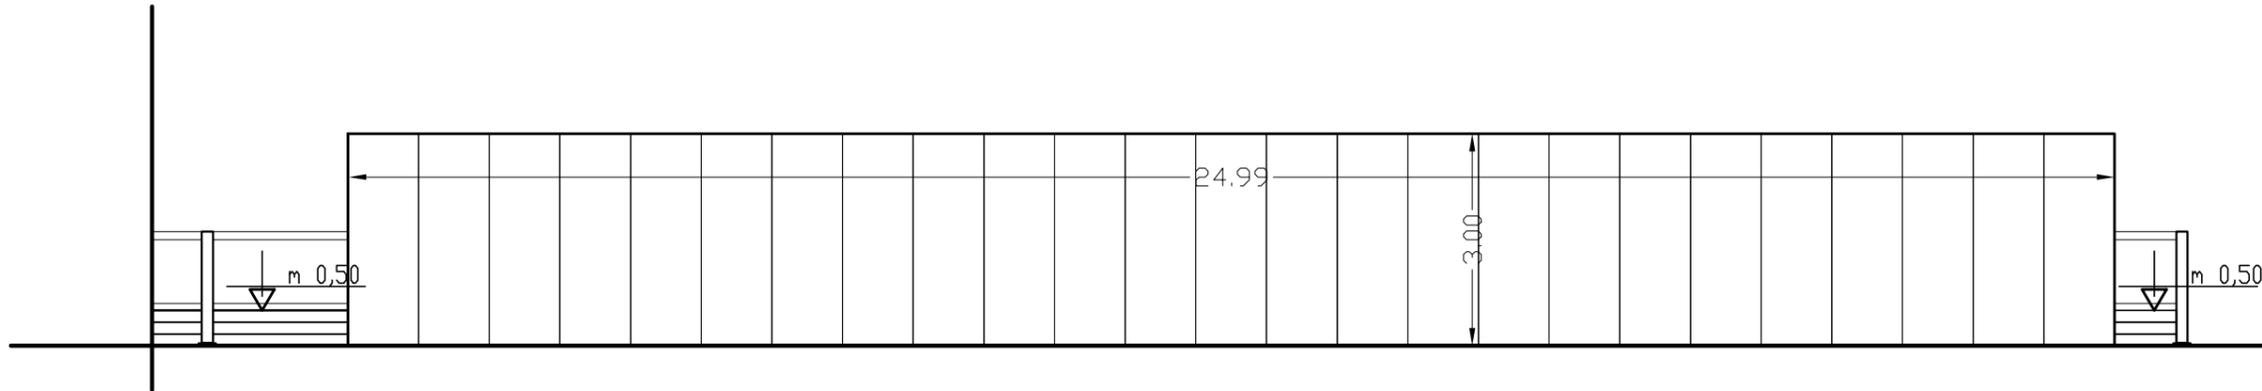

PROSPETTO A
RAPP. 1/100

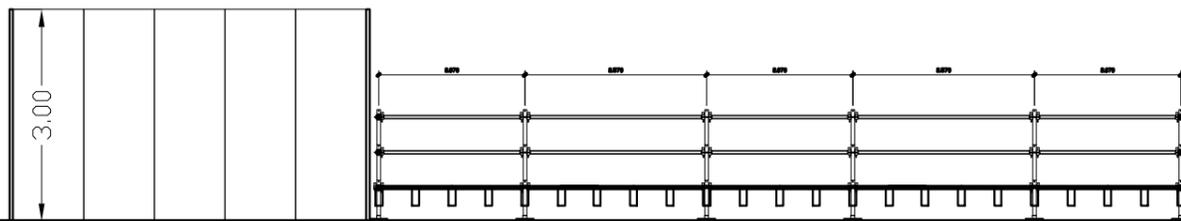

SEZIONE A-A
RAPP. 1/100

EM.	DATA	DESCRIZIONE	EM.	DATA	DESCRIZIONE
C			F		
B			E		
A	04/09/19	EMESSO PER RdO	D		
EMISSIONI					

Pagani & Partners
STUDIO DI ARCHITETTURA

OGG. **FISE**
ALLESTIMENTI FIERA VERONA 2018

DES. **PROGETTO**
PROSPETTI E SEZIONI
BLOCCO 5

N° TAV.	FOGLIO	EM.
E0702	A	
RAPP. 1:100		
SOSTITUISCE N°		
SOSTITUITO N°		
PROT. 1805	COD. - - - - -	